


MARKOR



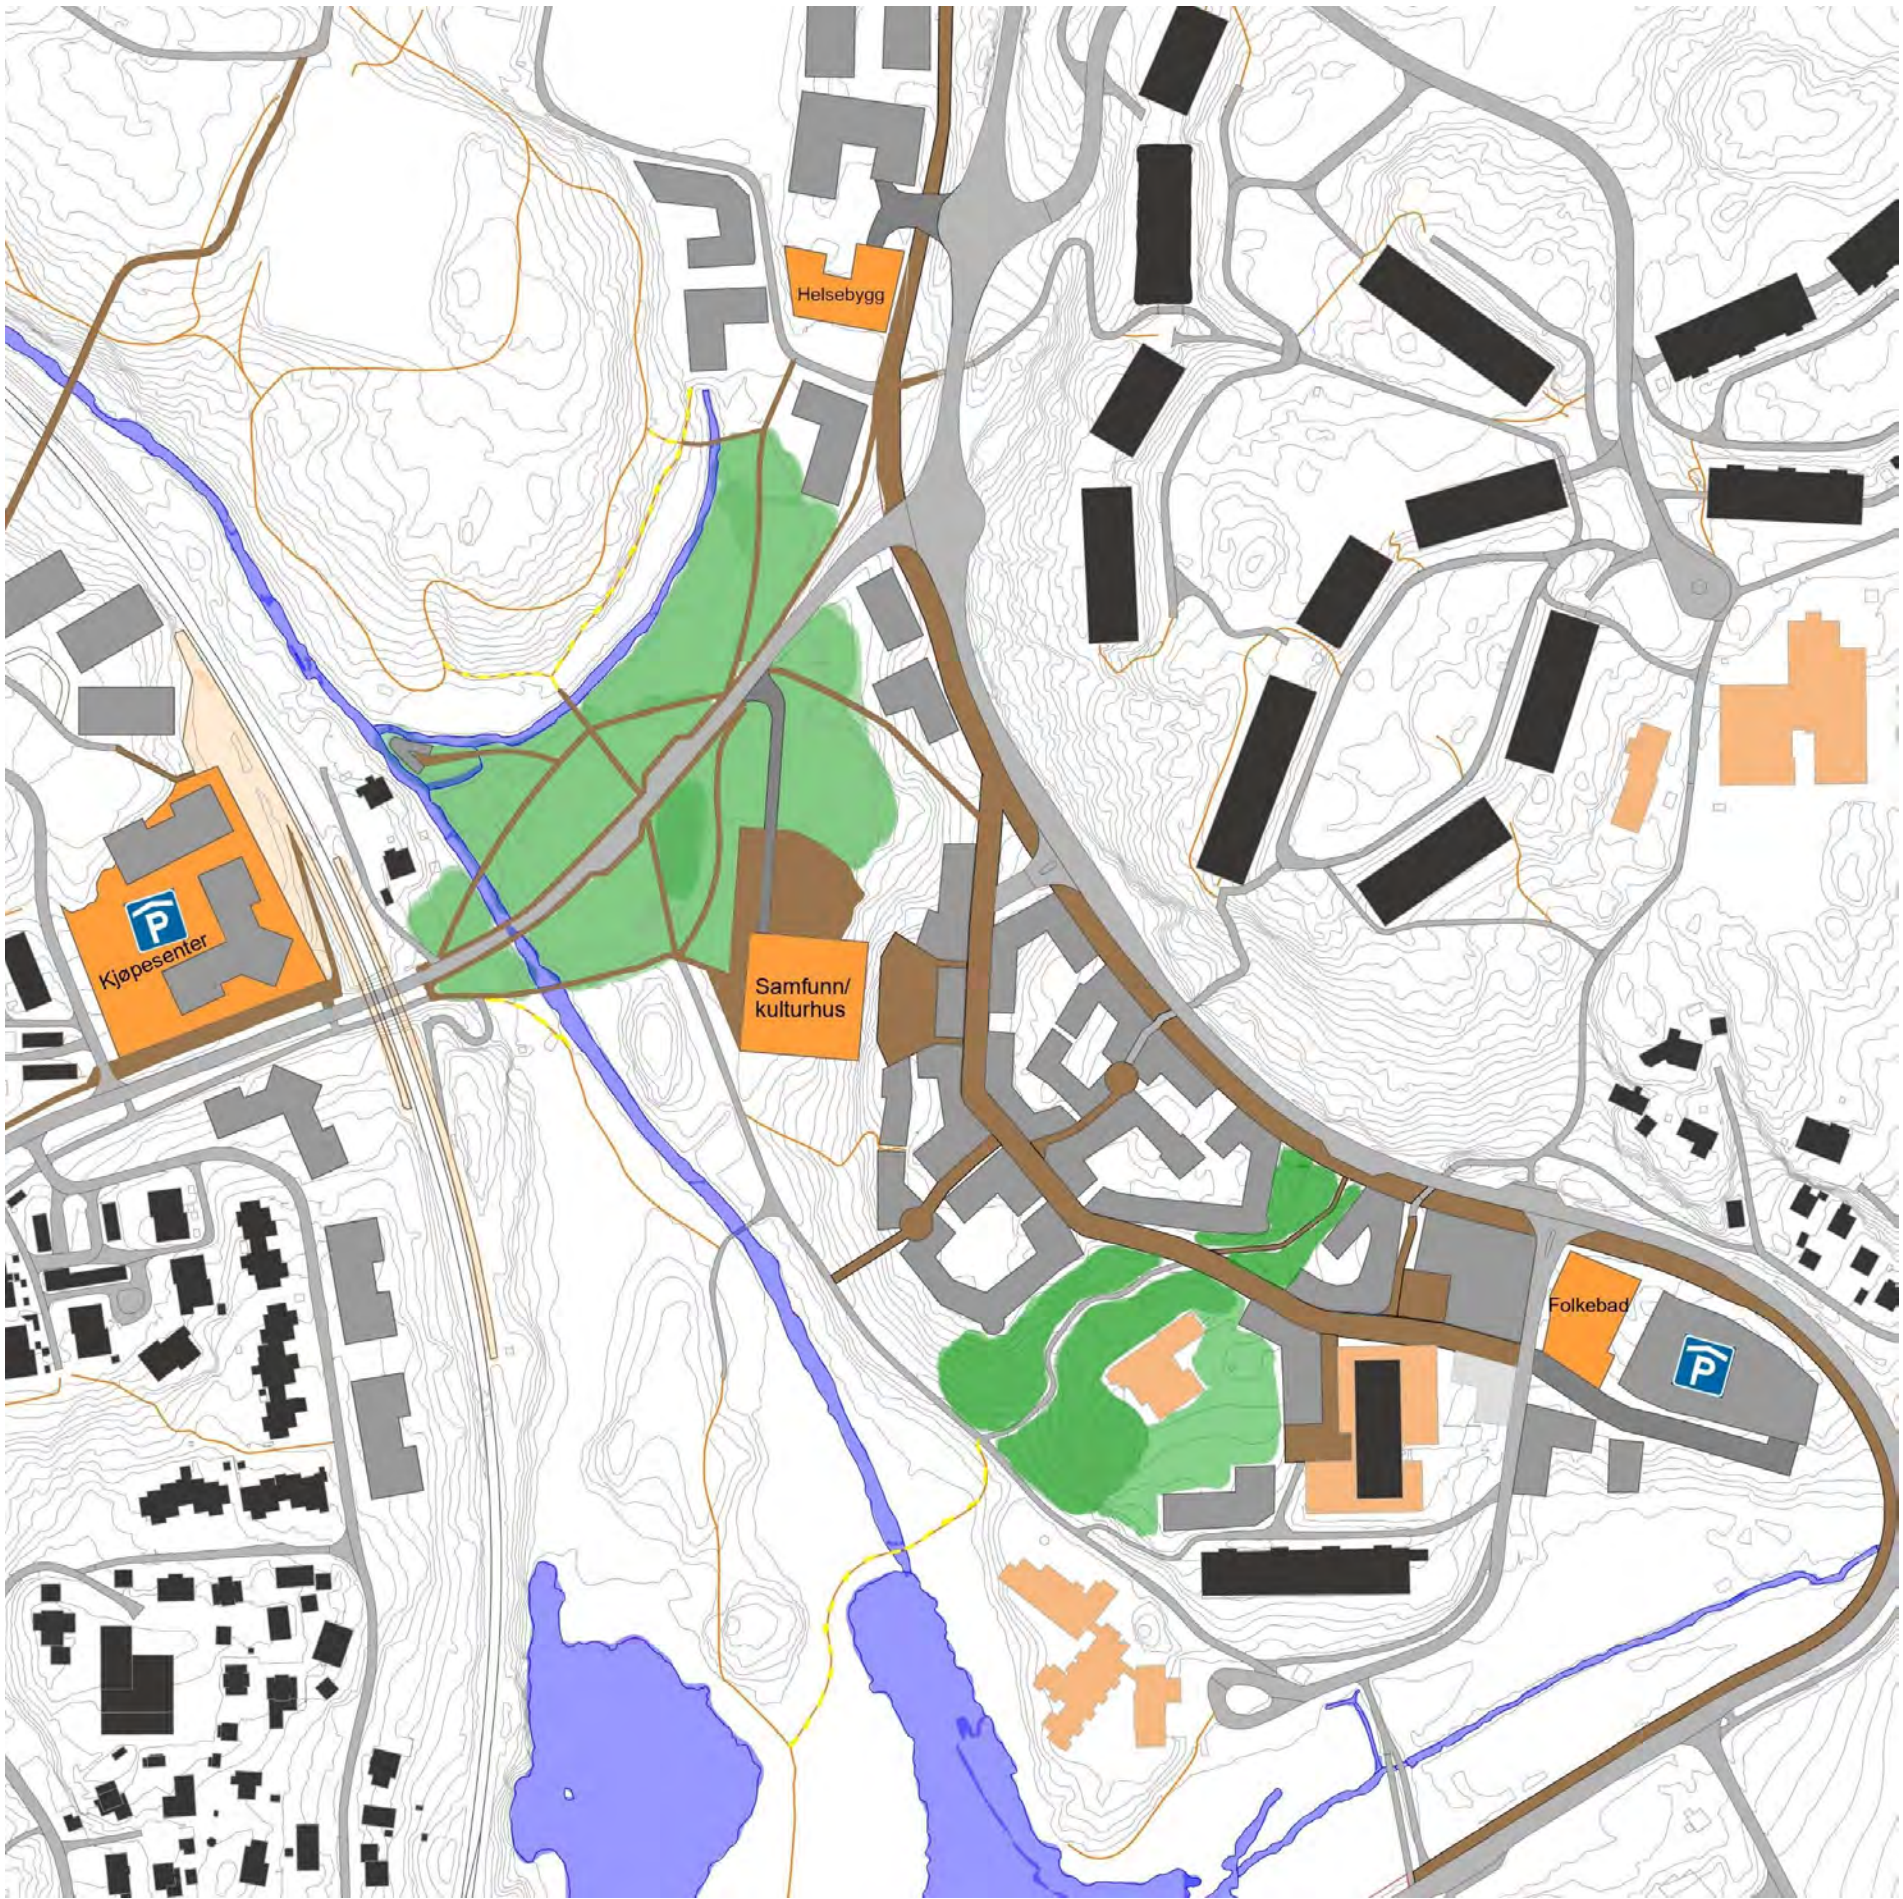

VEVELSTAD
OPPGAVE 1 – MAKRO
LAA216 MÅLESTOKK
2021 1:2000

Gruppe 3
Beatrice Nilsen, Solveig Vaaga,
Villem Verlin, Louise Rognsvåg

N

MELISSA






VEVELSTAD		NORD-PIL ←
OPPGAVE 2 – MESO		
LAA214	MÅLESTOKK	
2021	1:500	
GRUPPE 3		
Beatrice Nilsen, Solveig Vaaga, Villem Verliin, Louise Rognsvåg		



Vevelstad

Fortetting og tilretteleggelse for enkel ferdsel i nye Vevelstad er hovedtankene bak prosjektet. Fokuset har dermed vært på gater og, i tillegg, etableringen av et grønt gårdsrom for både store og små i hjertet av det nye boligområdet.

Planleggingen av gatene og bearbeidelsen av terrenget er basert på tanken om universell utforming. Myke trafikanter prioriteres ved at gatene skal være bilfrie. Ved behov skal personbiler og utrykningskjøretøy lett komme frem til hver enkelt bolig. Hvert kompleks har egen utendørs sykkelparkering og mulighet for parkering av bil er i den østlige blokken. Leilighetskompleksene varierer i høyde fra to til fire etasjer og boligene varierer fra 80 til 150 kvadratmeter. Gårdsrommet har tre retninger for gjennomfart med enkel fremkommelighet til busstopp, torg og butikker. Lekeplassen i hjertet av gårdsrommet er utstyrt med ulike apparater beregnet for barn og har sittemuligheter med bord.

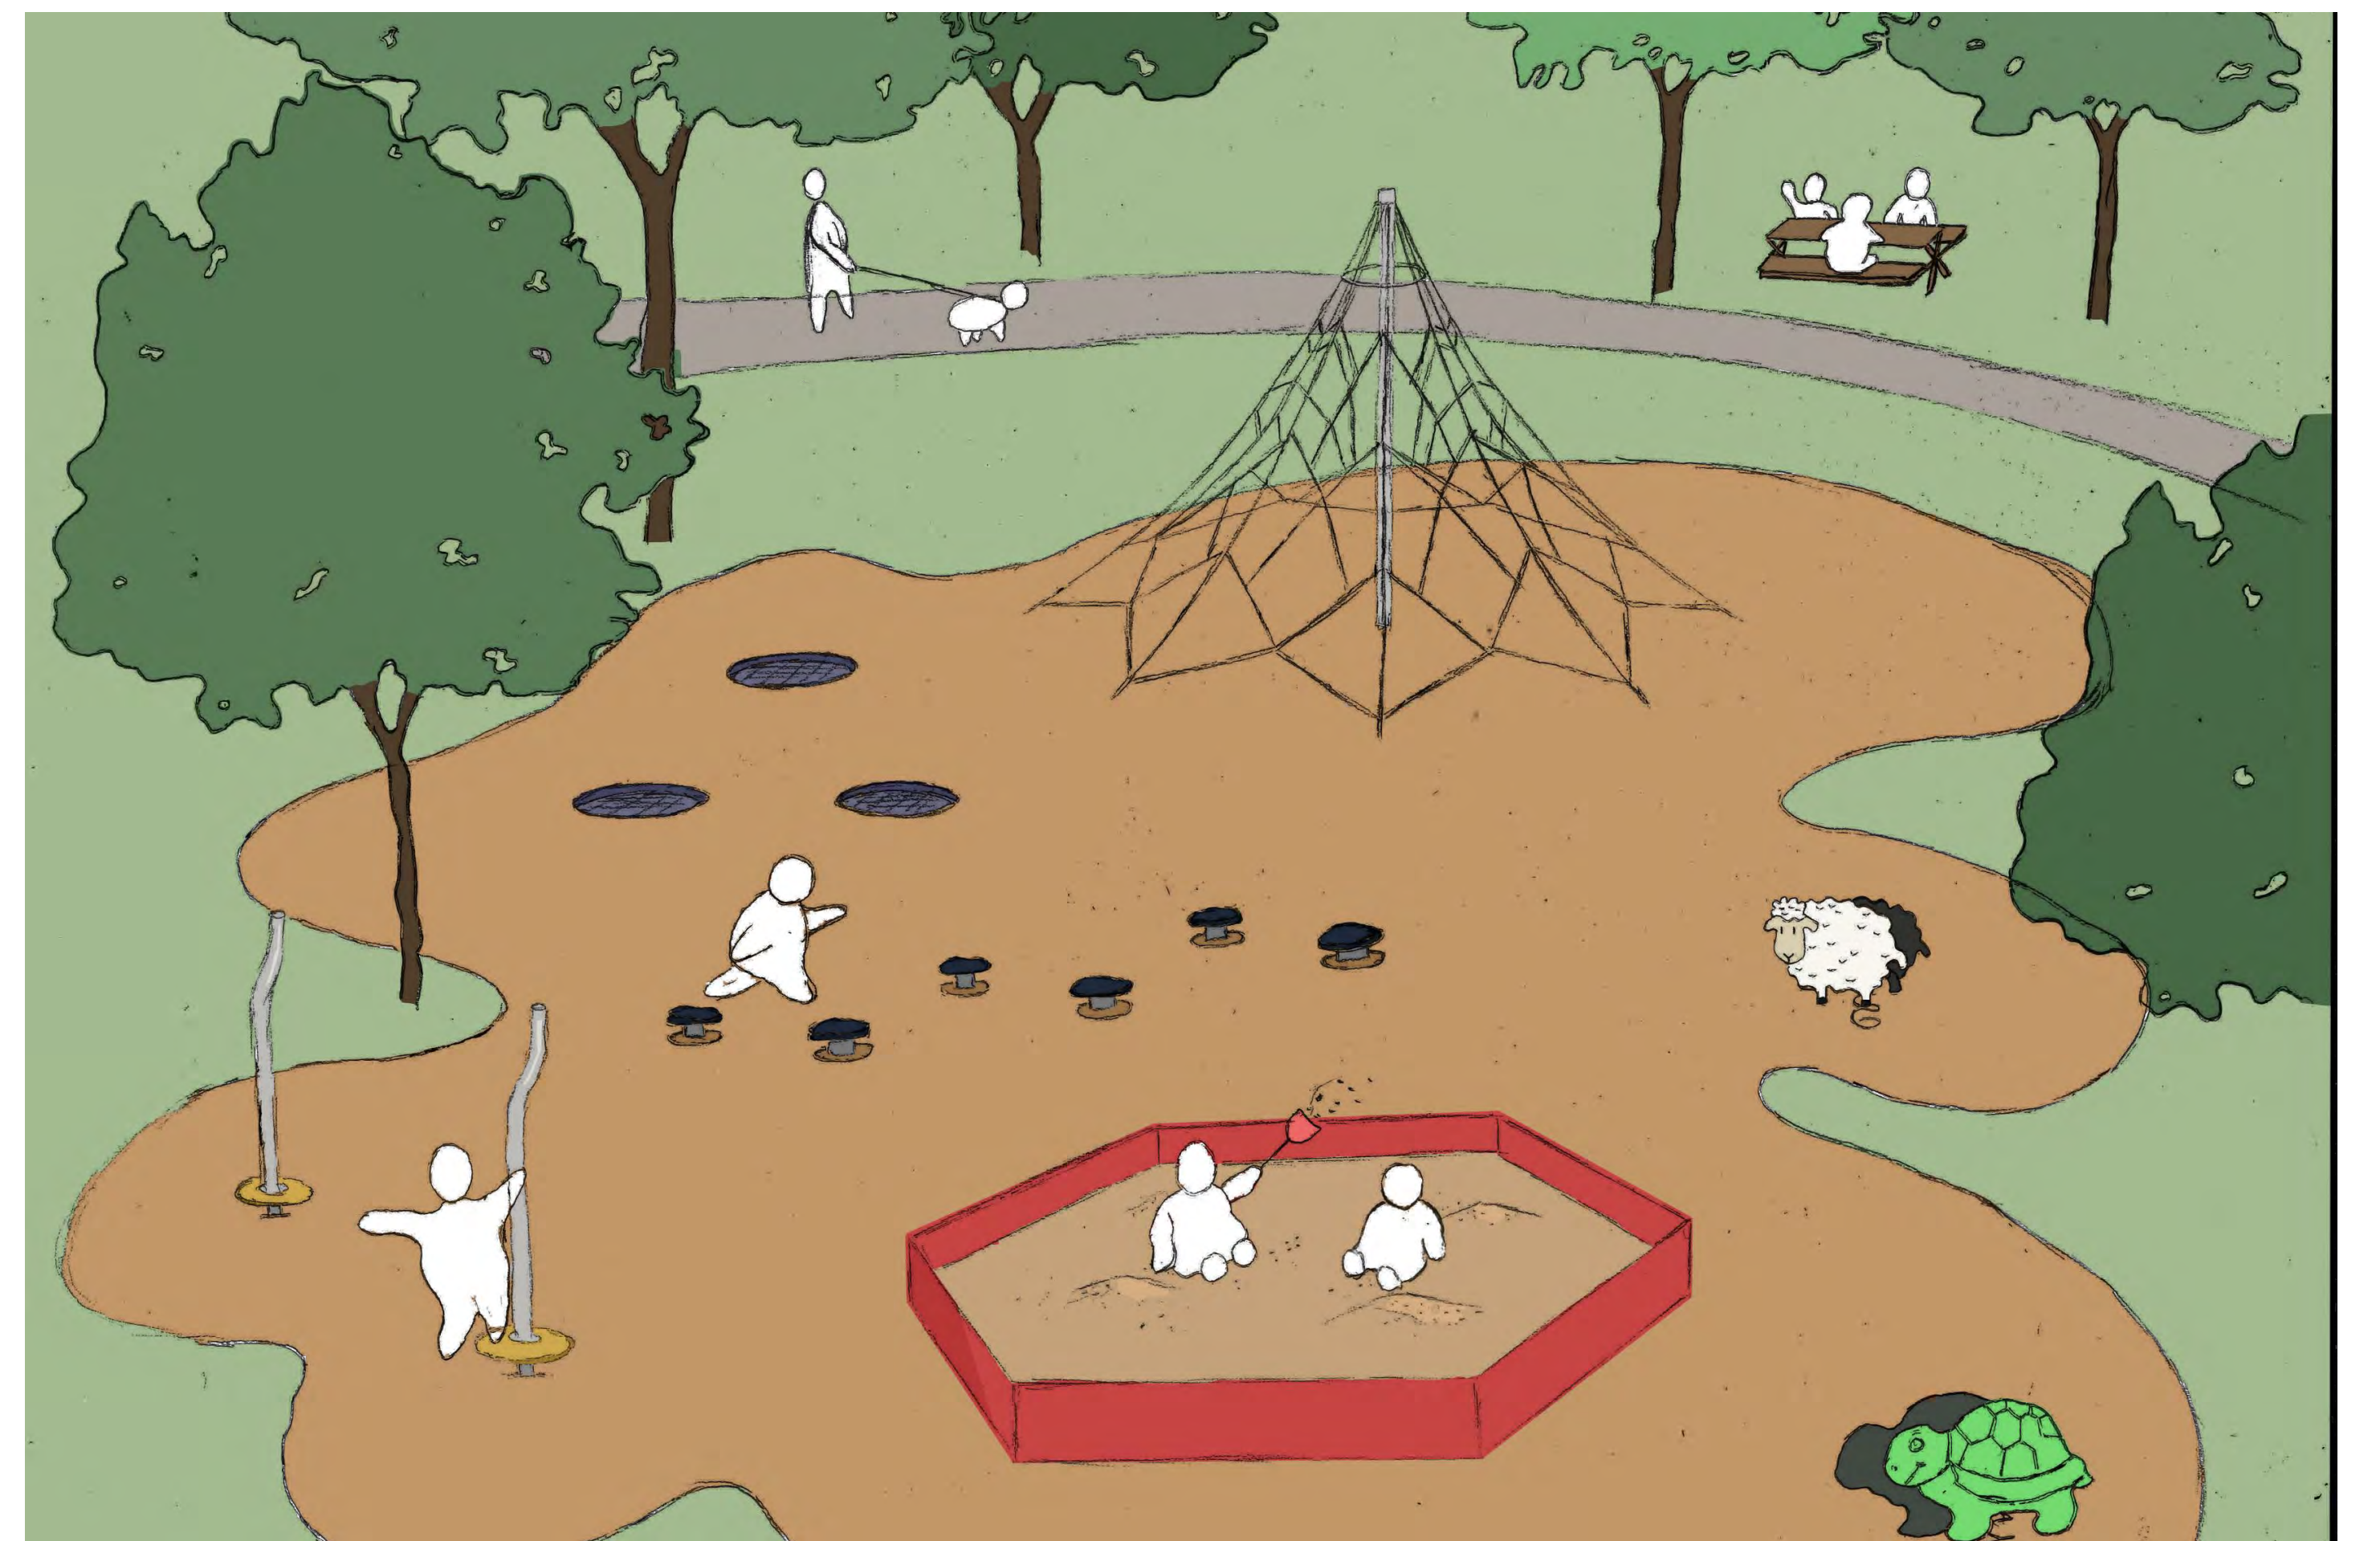



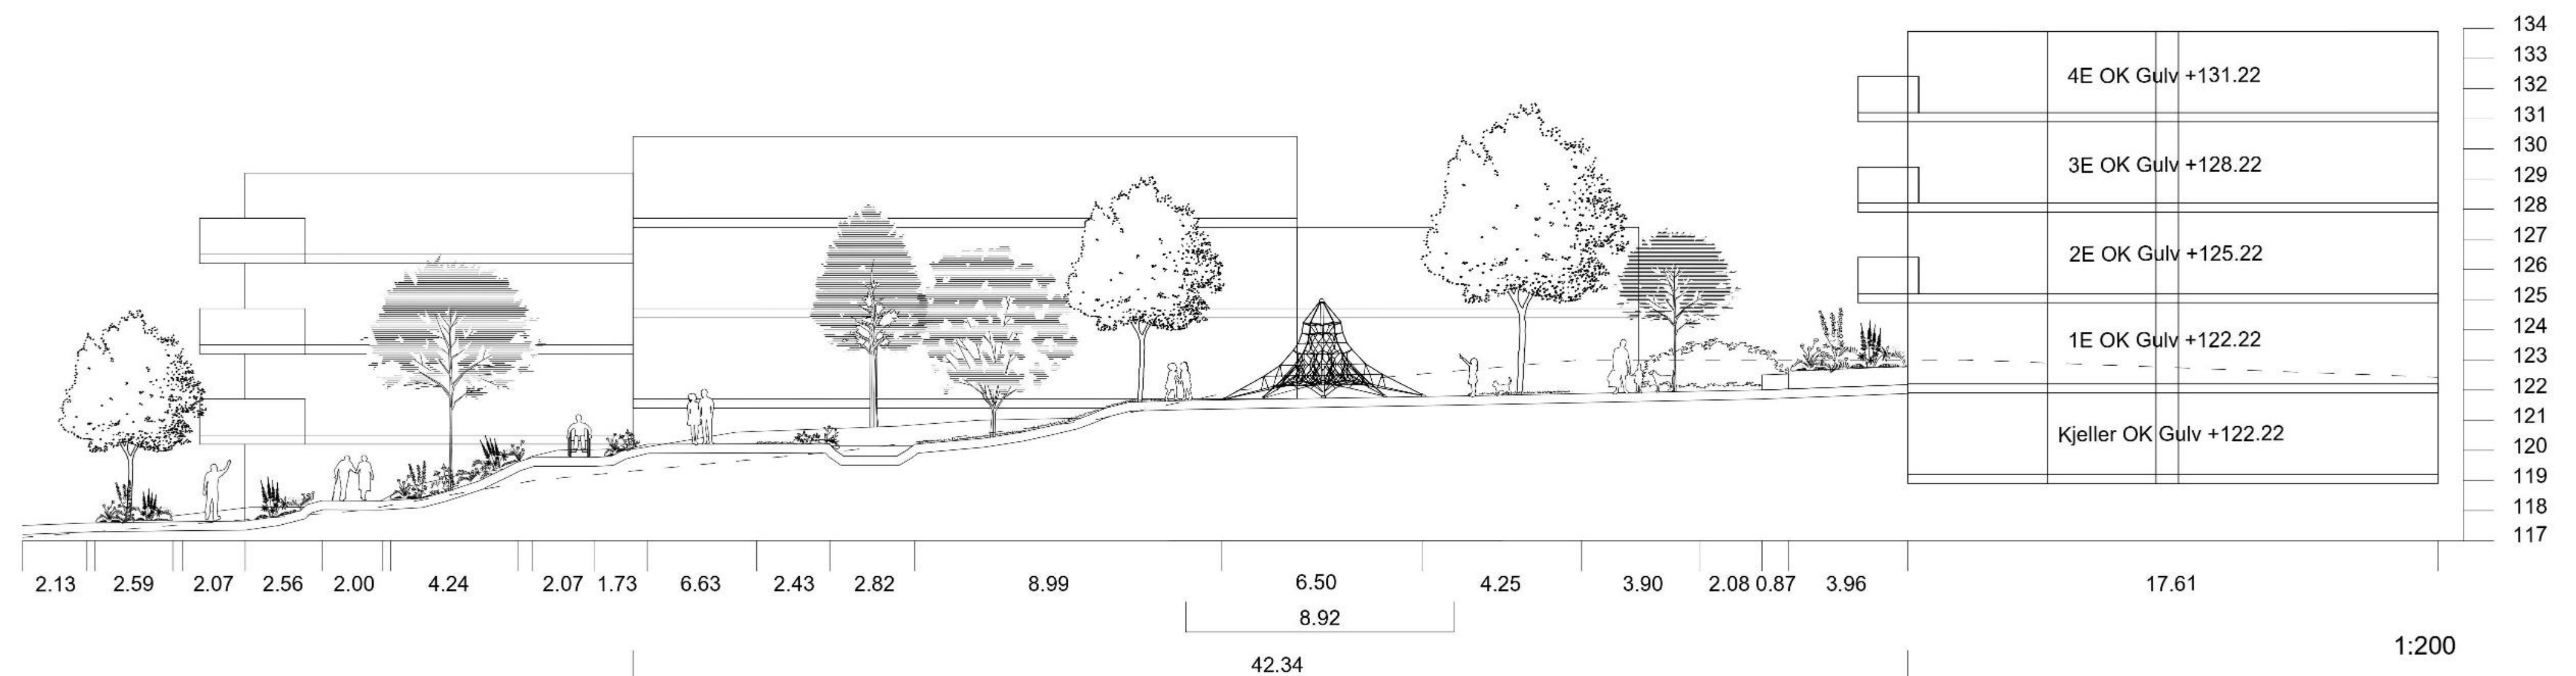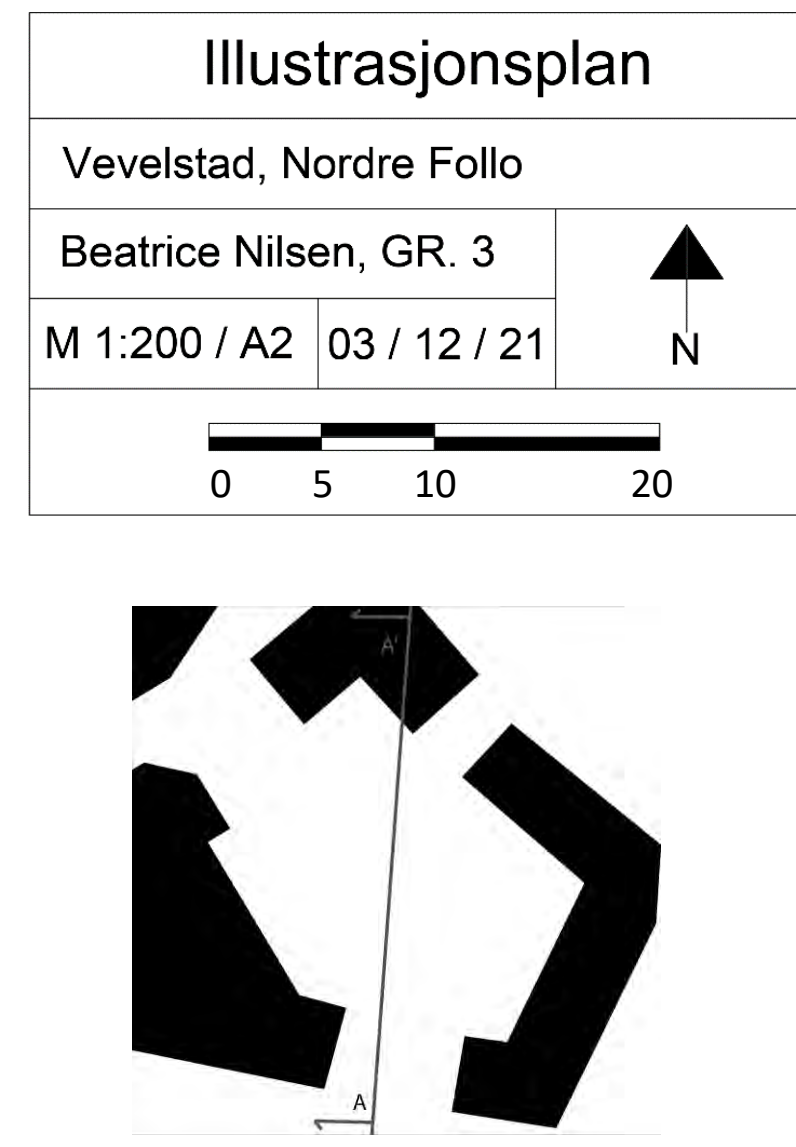


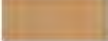
















TEGNFORKLARING	
	NYE TRÆR
	STAUBEDE
	GRESS
	VANN
	BENKER OG BORD
	SAND
	FALLUNDERLAG
	STI (GRUS)
	GATE (GRANITHELLER)
	BROSTEIN
	SYKKELSTATIV
	LEKEAPPARAT
	AVFALL
	NYE KOTER
	EKSISTERENDE KOTER
	INNGANGER
	FALLRETNING
	PUNKTHØYDE
	RAMPE OG TRAPP
	FYLKESVEI (ASFALT)




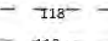


TEGNFORKLARING


-  NYE TRÆR
-  STAUBEDED
-  GRESS
-  VANN
-  BENKER OG BORD
-  SAND
-  FALLUNDERLAG
-  STI (GRUS)
-  GATE (GRANITHELLER)
-  BROSTEIN
-  SYKKELSTATIV
-  LEKEAPPARAT
-  AVFALL
-  NYE KOTER
-  EKSISTERENDE KOTER
-  INNGANGER
-  FALLRETNING
-  PUNKTHØYDE
-  RAMPE OG TRAPP
-  FYLKESVEI (ASFALT)

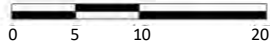Illustrasjonsplan		
Vevelstad, Nordre Follo		
Beatrice Nilsen, GR. 3		
M 1:200 / A2	03 / 12 / 21	N
		

OPPRISS SETT FRA ØST

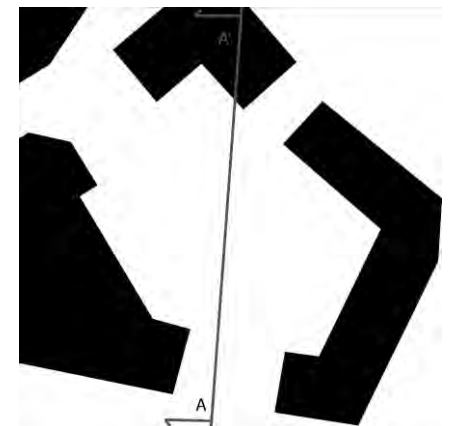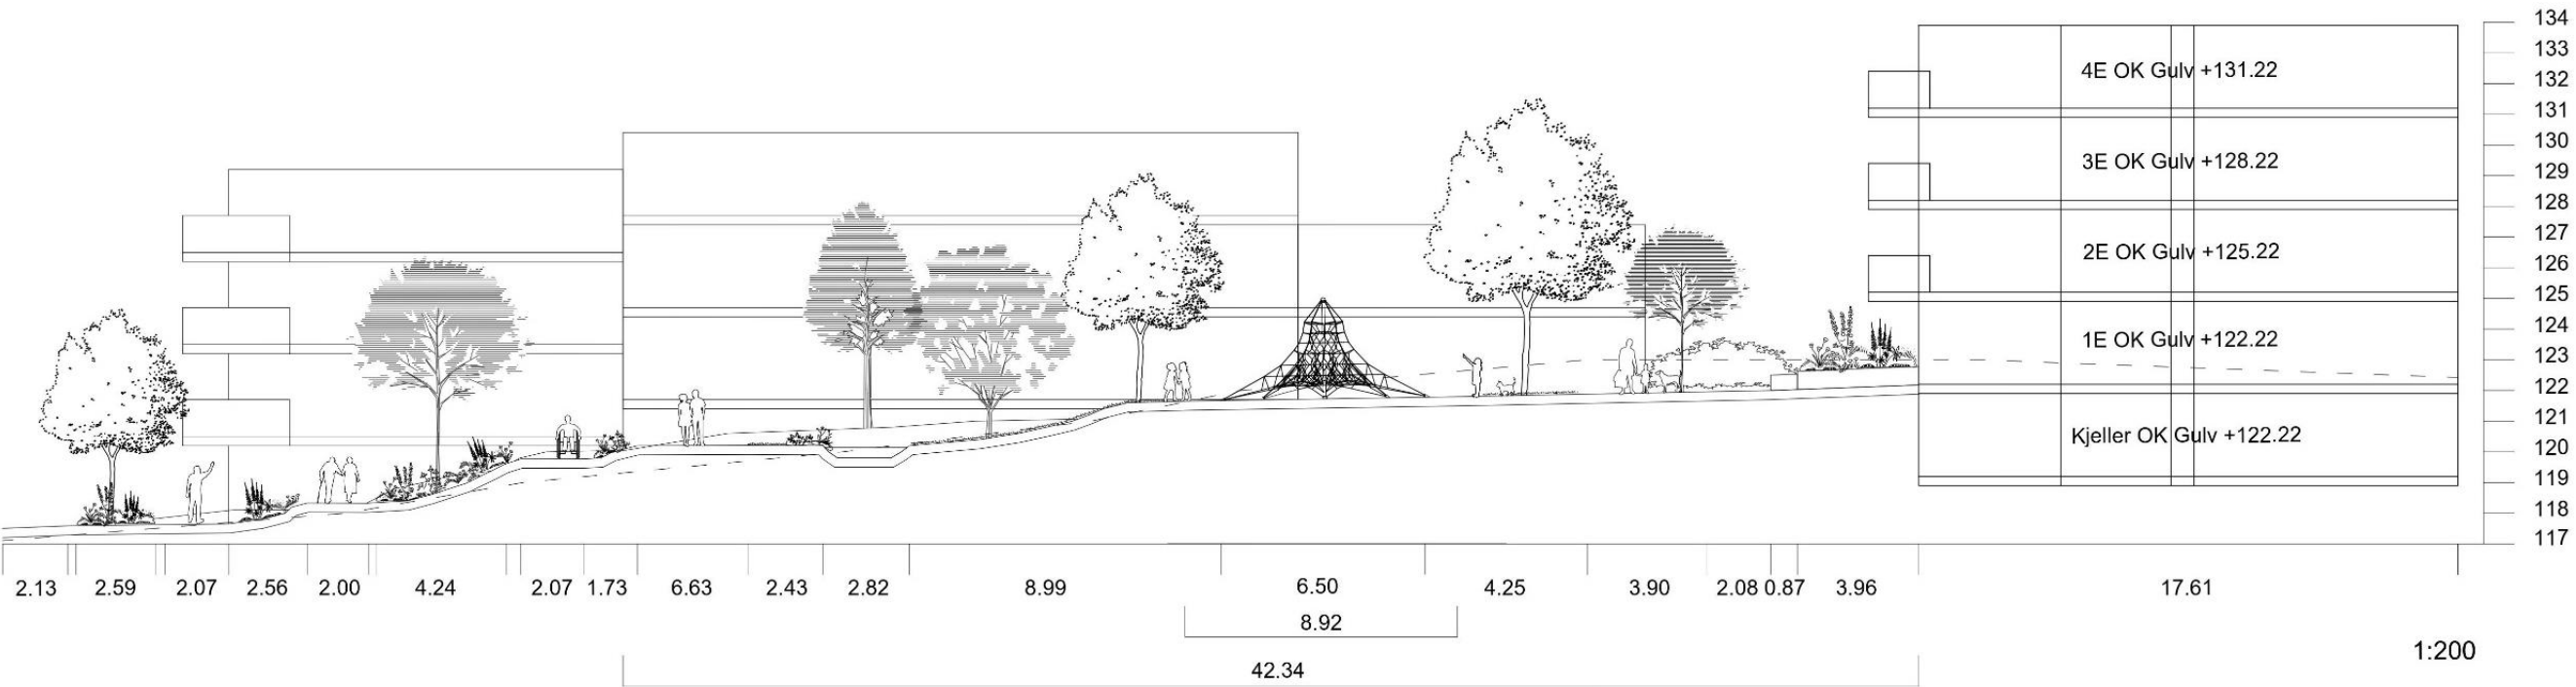


PERSPEKTIV

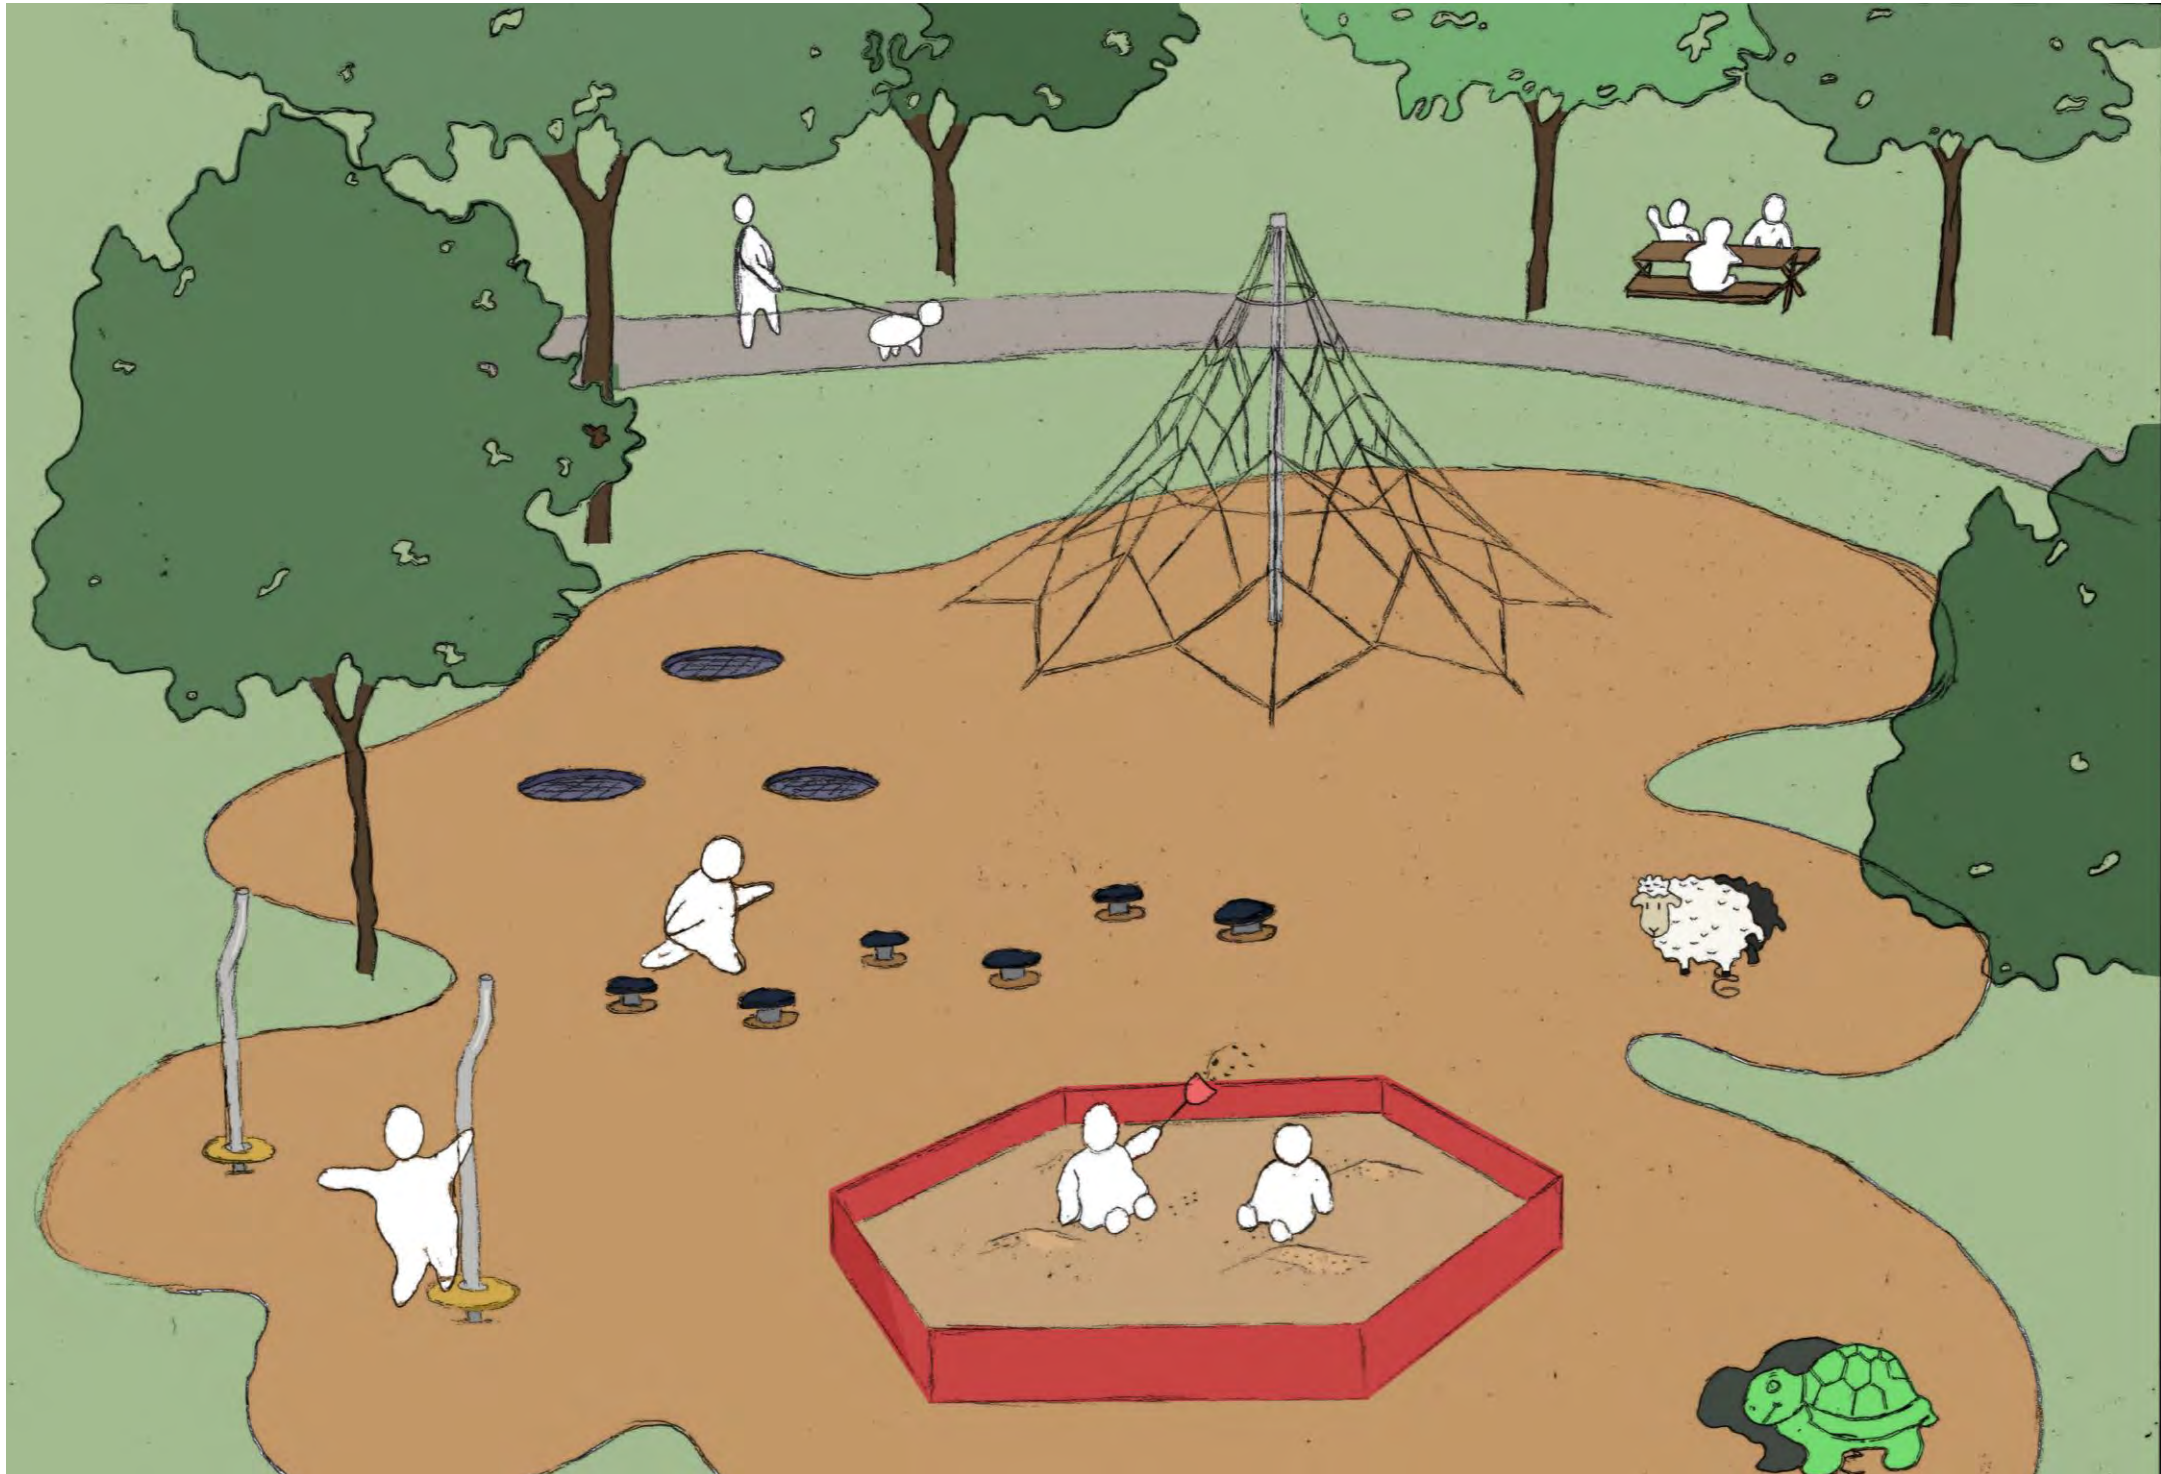



BEATRICE NILSEN – LAA214



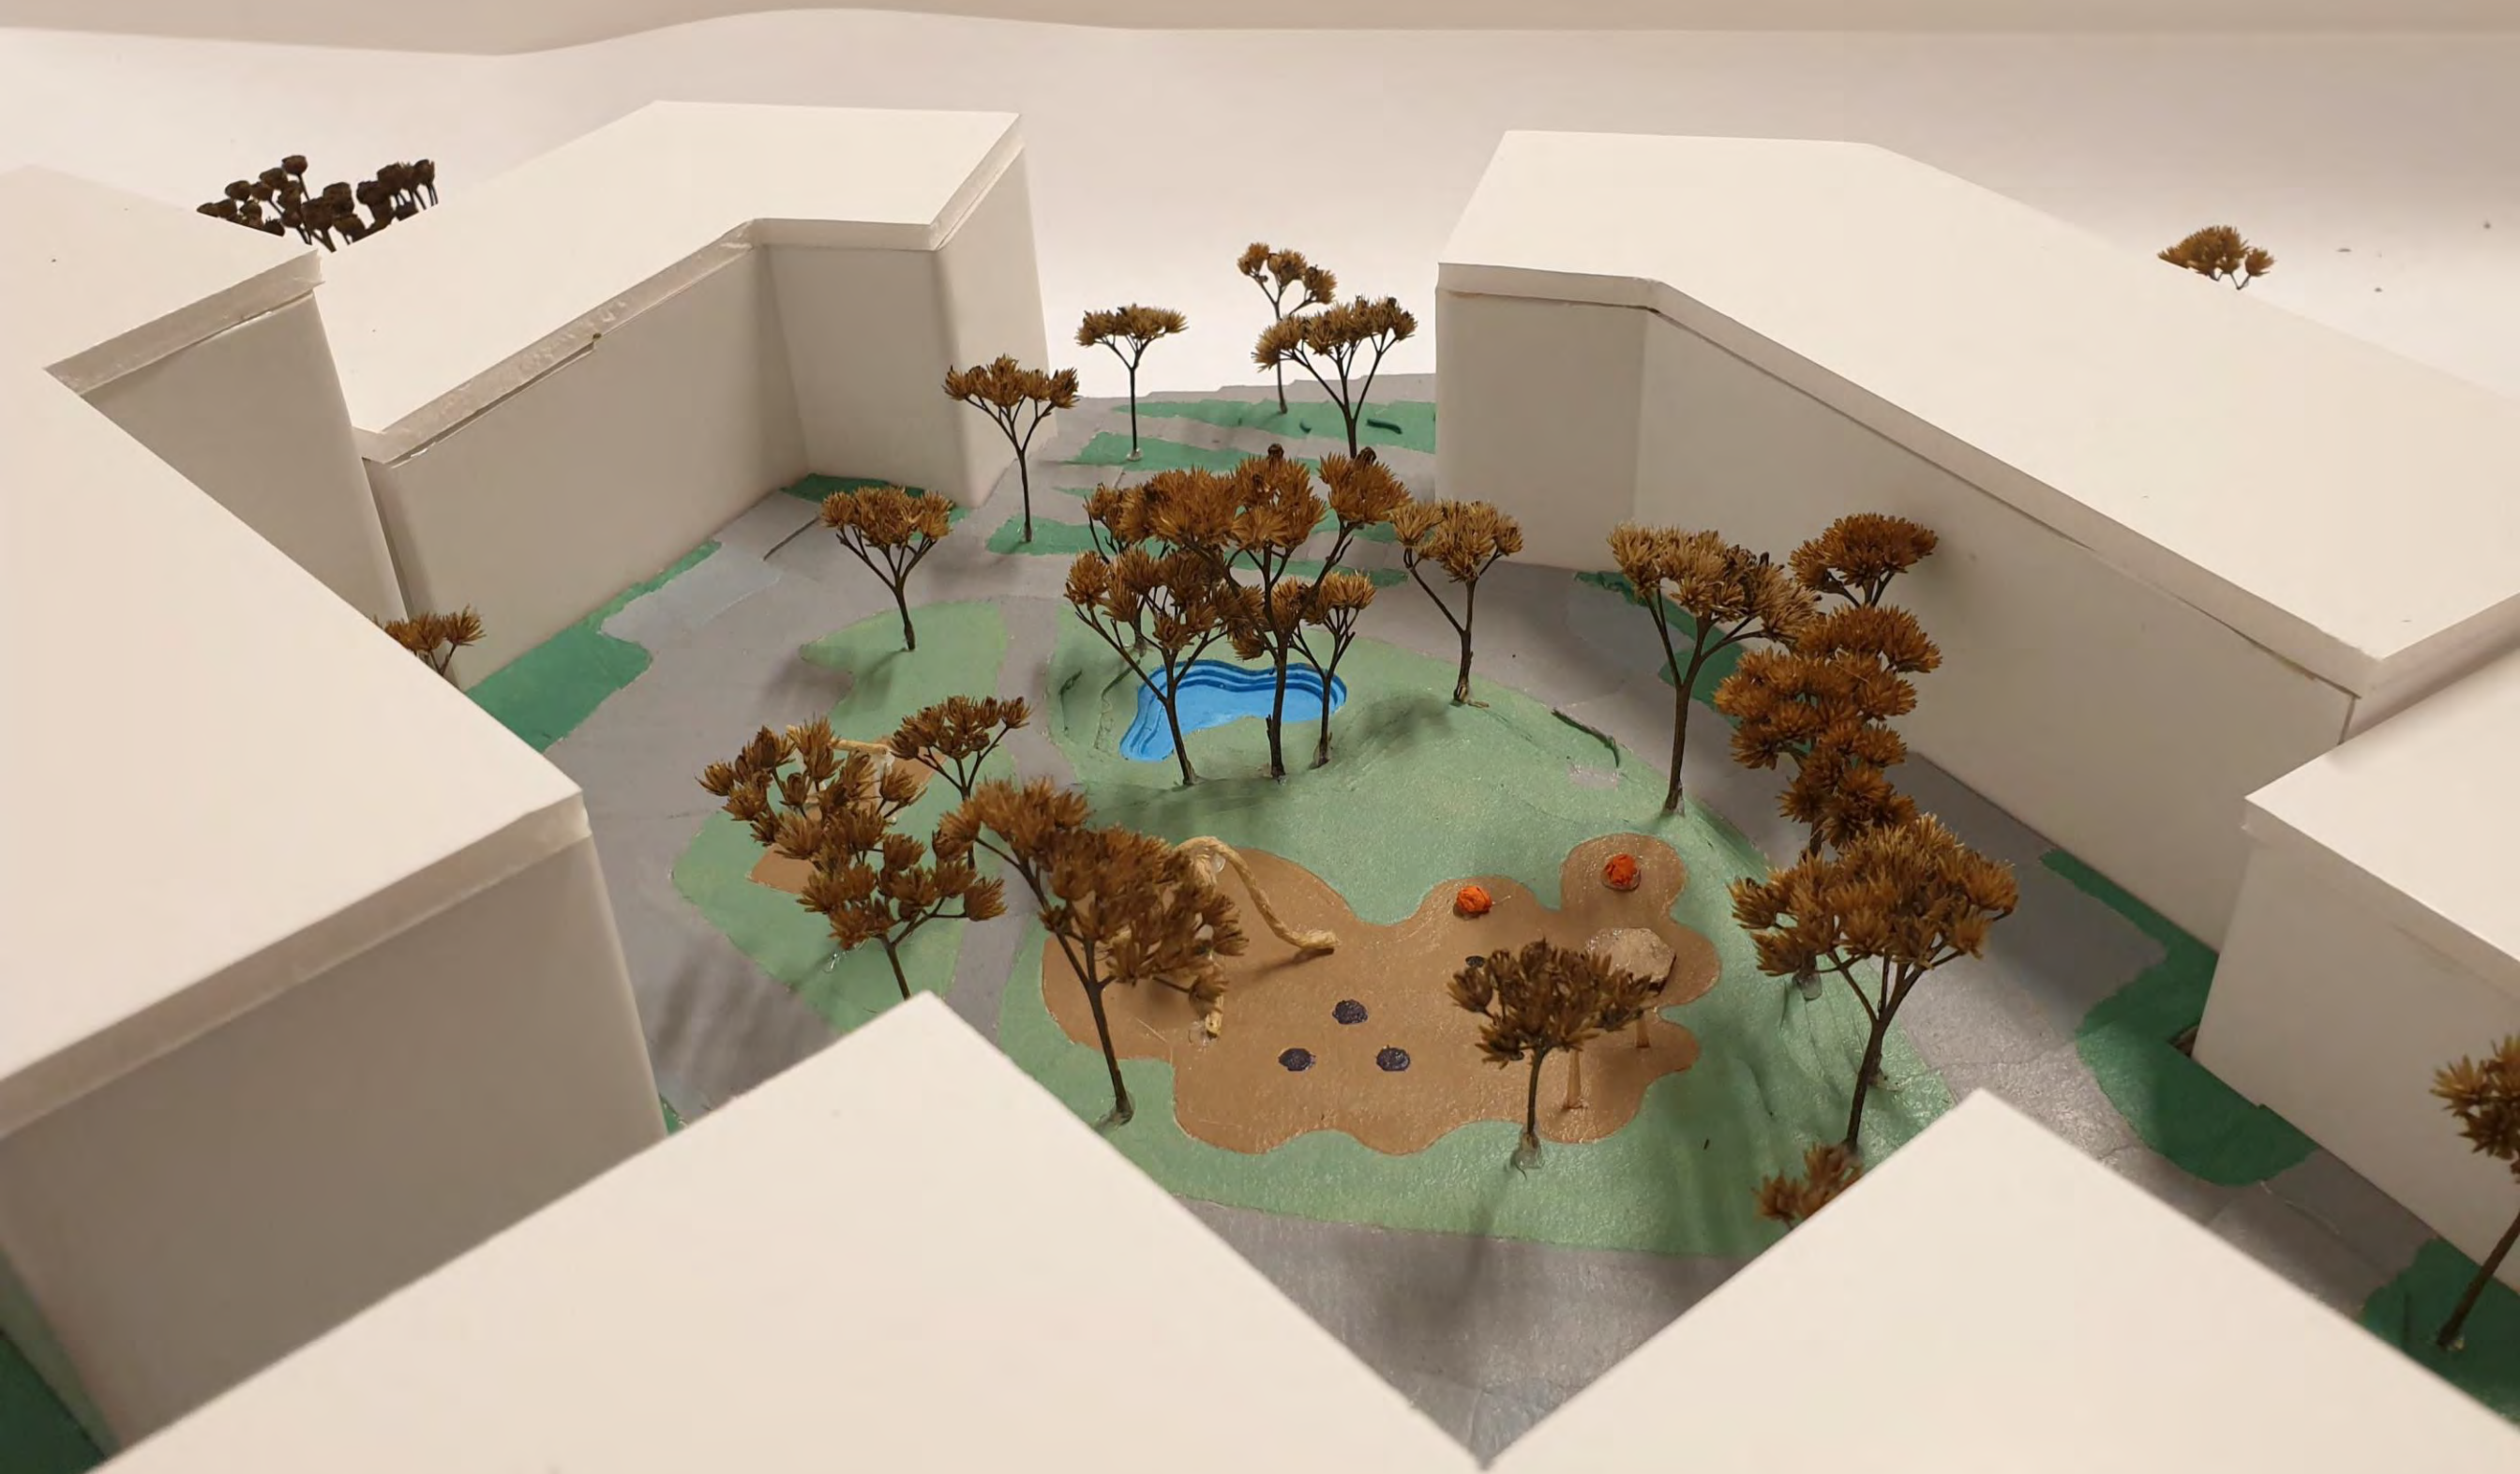

Sett fra nord

MIKRO – LANGHUS

Jeg vil at den nye identiteten til Langhus skal være «grønt og skjønt» selv i det mest sentrale området. Boligområdet er en del av et viktig gatenettverk; koblinger mellom det nye torget, boligene og næringslivet, med eksisterende boligområder, busstopp og gamle sentrum. Det er viktig å få inn det grønne til både de som vandrer og som bor der. Med en steinbelagt vei, 4 meter bred, tvers over tunet ned til torg-cafeen, er det åpent for alle å oppleve den grønne lungen, samtidig som at boligene omringer den og gir beboerne et slags eierskap til fellesarealet deres.

Intensjonen er at det skal være et boligområde med flotte utearealer mellom boligblokkene. Det har vært tre viktige hjørnesteiner i utformingen av det nye sentrum i Langhus:

1) Grøntområder, 2) Universell utforming, 3) myke trafikanter + mulighet for innkjøring til boligene.

Perspektiv mot Sør-vest



Louise Rognsvåg LAA214 2021



- Overvann skal håndteres i grøntområdene med trær og bioswales.
- Byggene er 3-4 etasjer høye, som er maksimumsgrensen i reguleringsplanen for det nye sentrum i Langhus.


Oppriss A – A'





Plantegning

VEVELSTAD		
OPPGAVE 3 – MIKRO		
LAA214 HØST 2021	A1	
Louise Rognsvåg fra Gruppe 3		

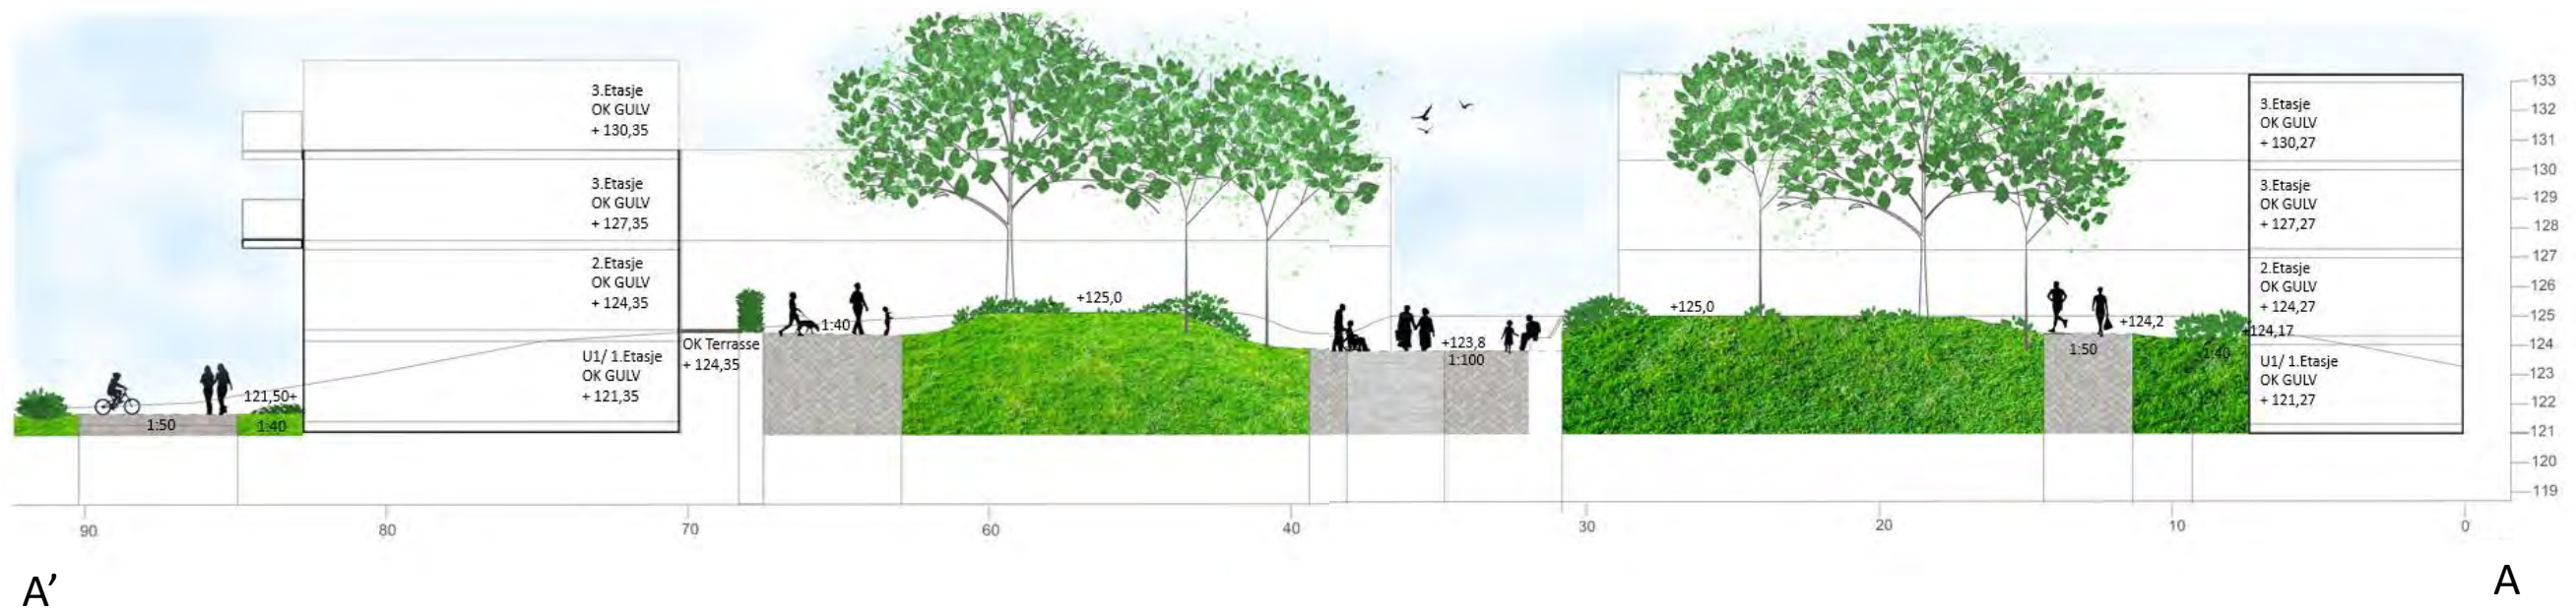

Oppriss A – A'




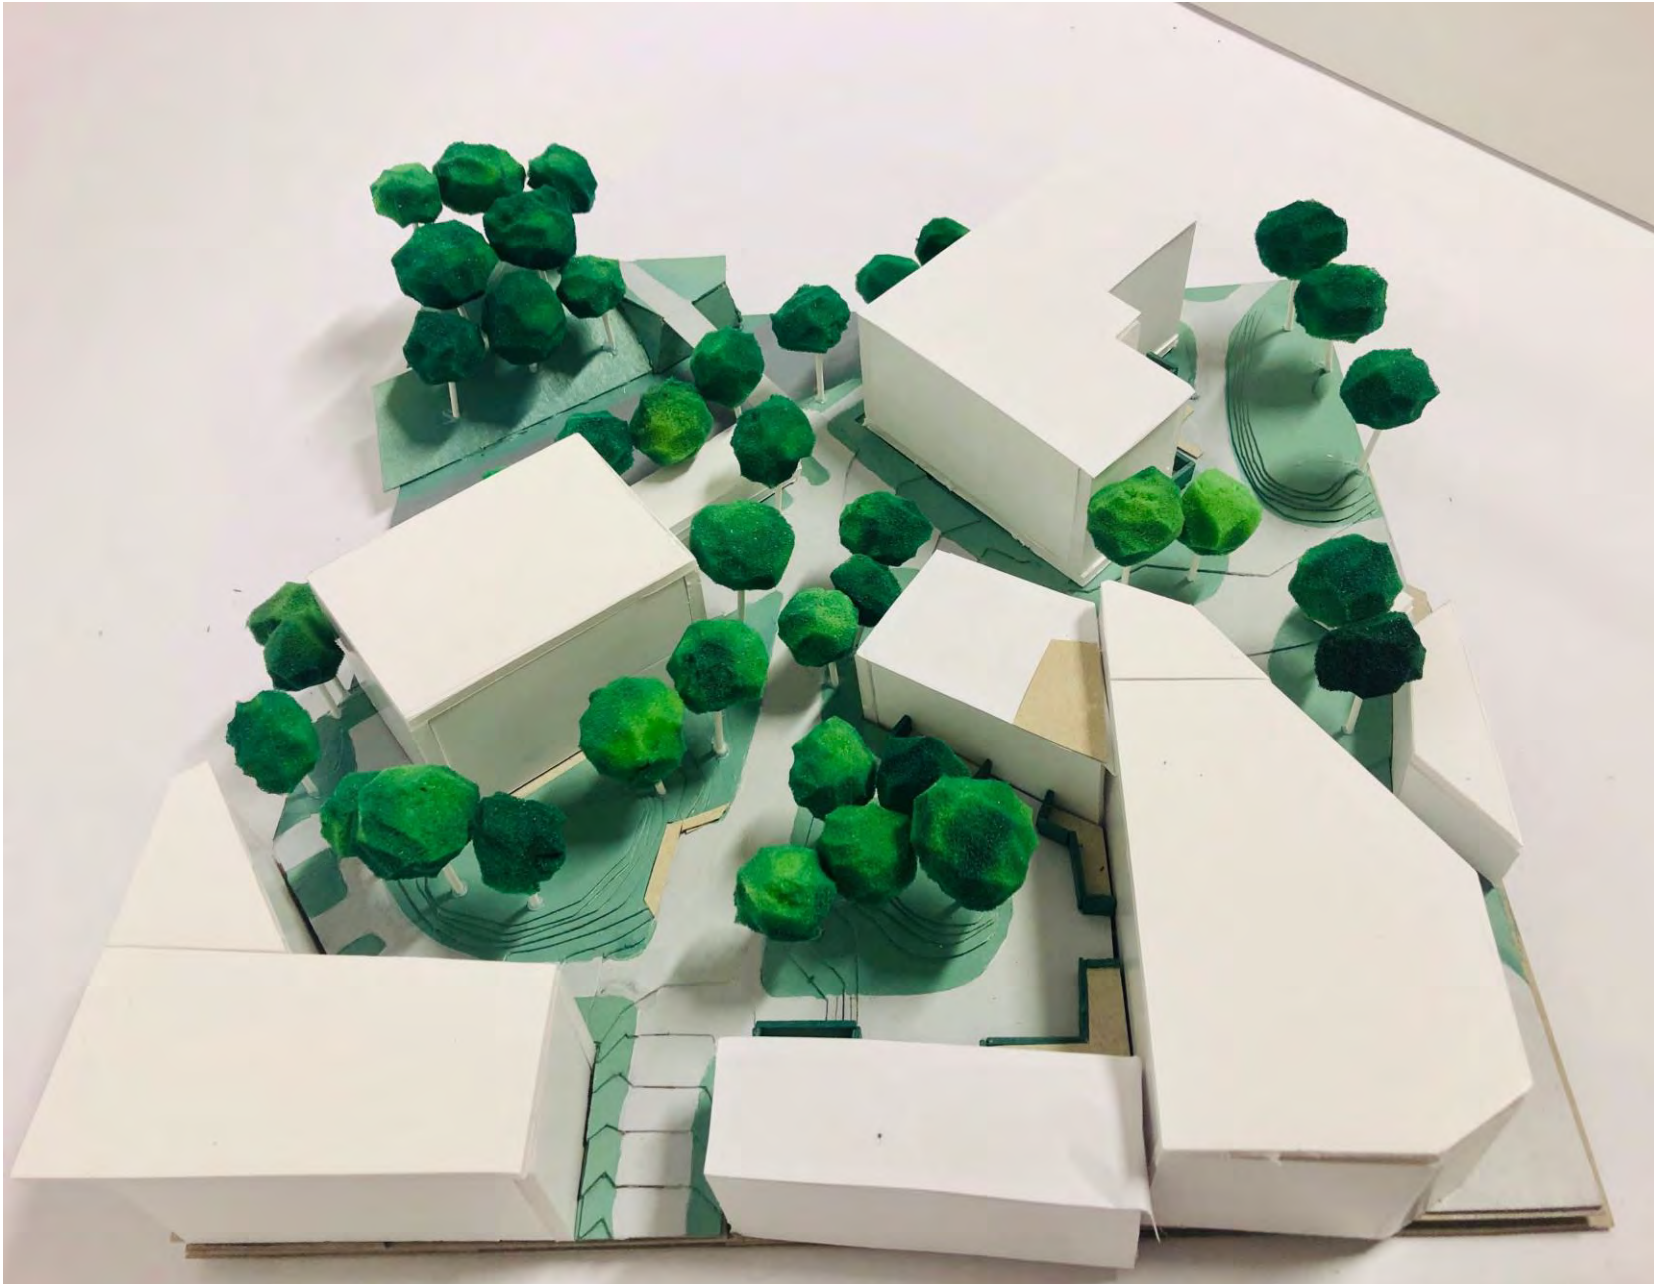



Perspektiv mot Sør-vest





VEVELSTAD		NORD-PIL 
OPPGAVE 3 – MIKRO		
LAA214 HØST 2021	1:200	
Louise Rognsvåg fra Gruppe 3		



VEVELSTAD		NORD-PIL 
OPPGAVE 3 – MIKRO		
LAA214 HØST 2021	1:200	
Louise Rognsvåg fra Gruppe 3		

VEVELSTAD

"RODODENDRONHAGEN"



INTENSJONER:

HOVEDGREPENE ER Å SKAPE EN GOD OVERVANNSHÅNDTERING MED REGNBED OG RENNER, MØTEPLASSER MED GRØNNE OG BLÅGRØNNE ELEMENTER OG ET VARIERT BOLIG- OG NÆRINGSOMRÅDE TIL GLEDE FOR MANGE ALDERSGRUPPER.


PROSJEKTBEKRIVELSE:

RODODENDRONHAGEN PÅ VEVELSTAD ER ET BOLIG- OG NÆRINGSOMRÅDE. OMRÅDET ER KARAKTERISERT AV BYGG I TEGL OG HALVPRIVATE BAKGÅRDER MED FURUTRÆR OG RODODENDRONBUSKER. HER ER DET MULIG MED LEK OG OPPHOLD PÅ BENKENE SOM OMKRANSER EN VAKKER STATUE.


RODODENDRONBUSKENE SPRAKER I MANGE ULIKE FARGER UNDER BLOMSTRINGSPERIODEN, NOE SOM BLIR ET HØYDEPUNKT I ÅRET. DE ER OGSÅ VINTERGRØNNE, NOE SOM GIR BAKGÅRDENE FARGE GJENNOM HELE ÅRET. DET FINNES VARIERTE BUTIKKER OG OPPHOLDSPASSER. TORGET KARAKTERISERES AV ET SPENNENDE BELEGG SOM STREKKER SEG MELLOM ER ROM DOMINERT AV ET REKTANGULÆRT REGNBED OG ET ANNET ROM DOMINERT AV EN RUND RESTAURANT. OVERVANNET HÅNDTERES I RENNER OG REGNBED. TORGET ER EN MØTEPlass FOR ALLE.

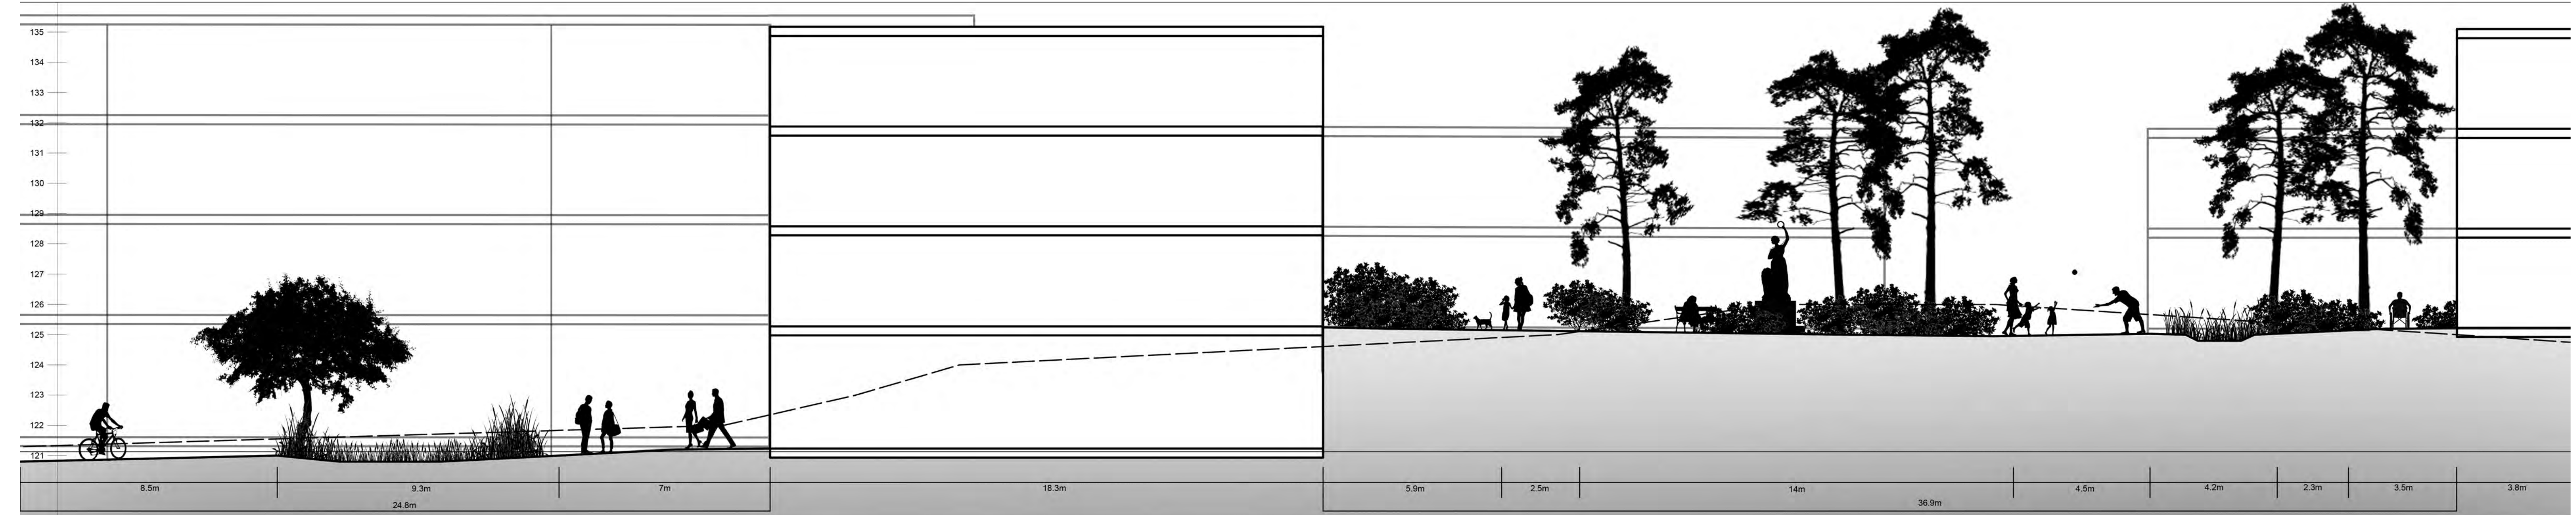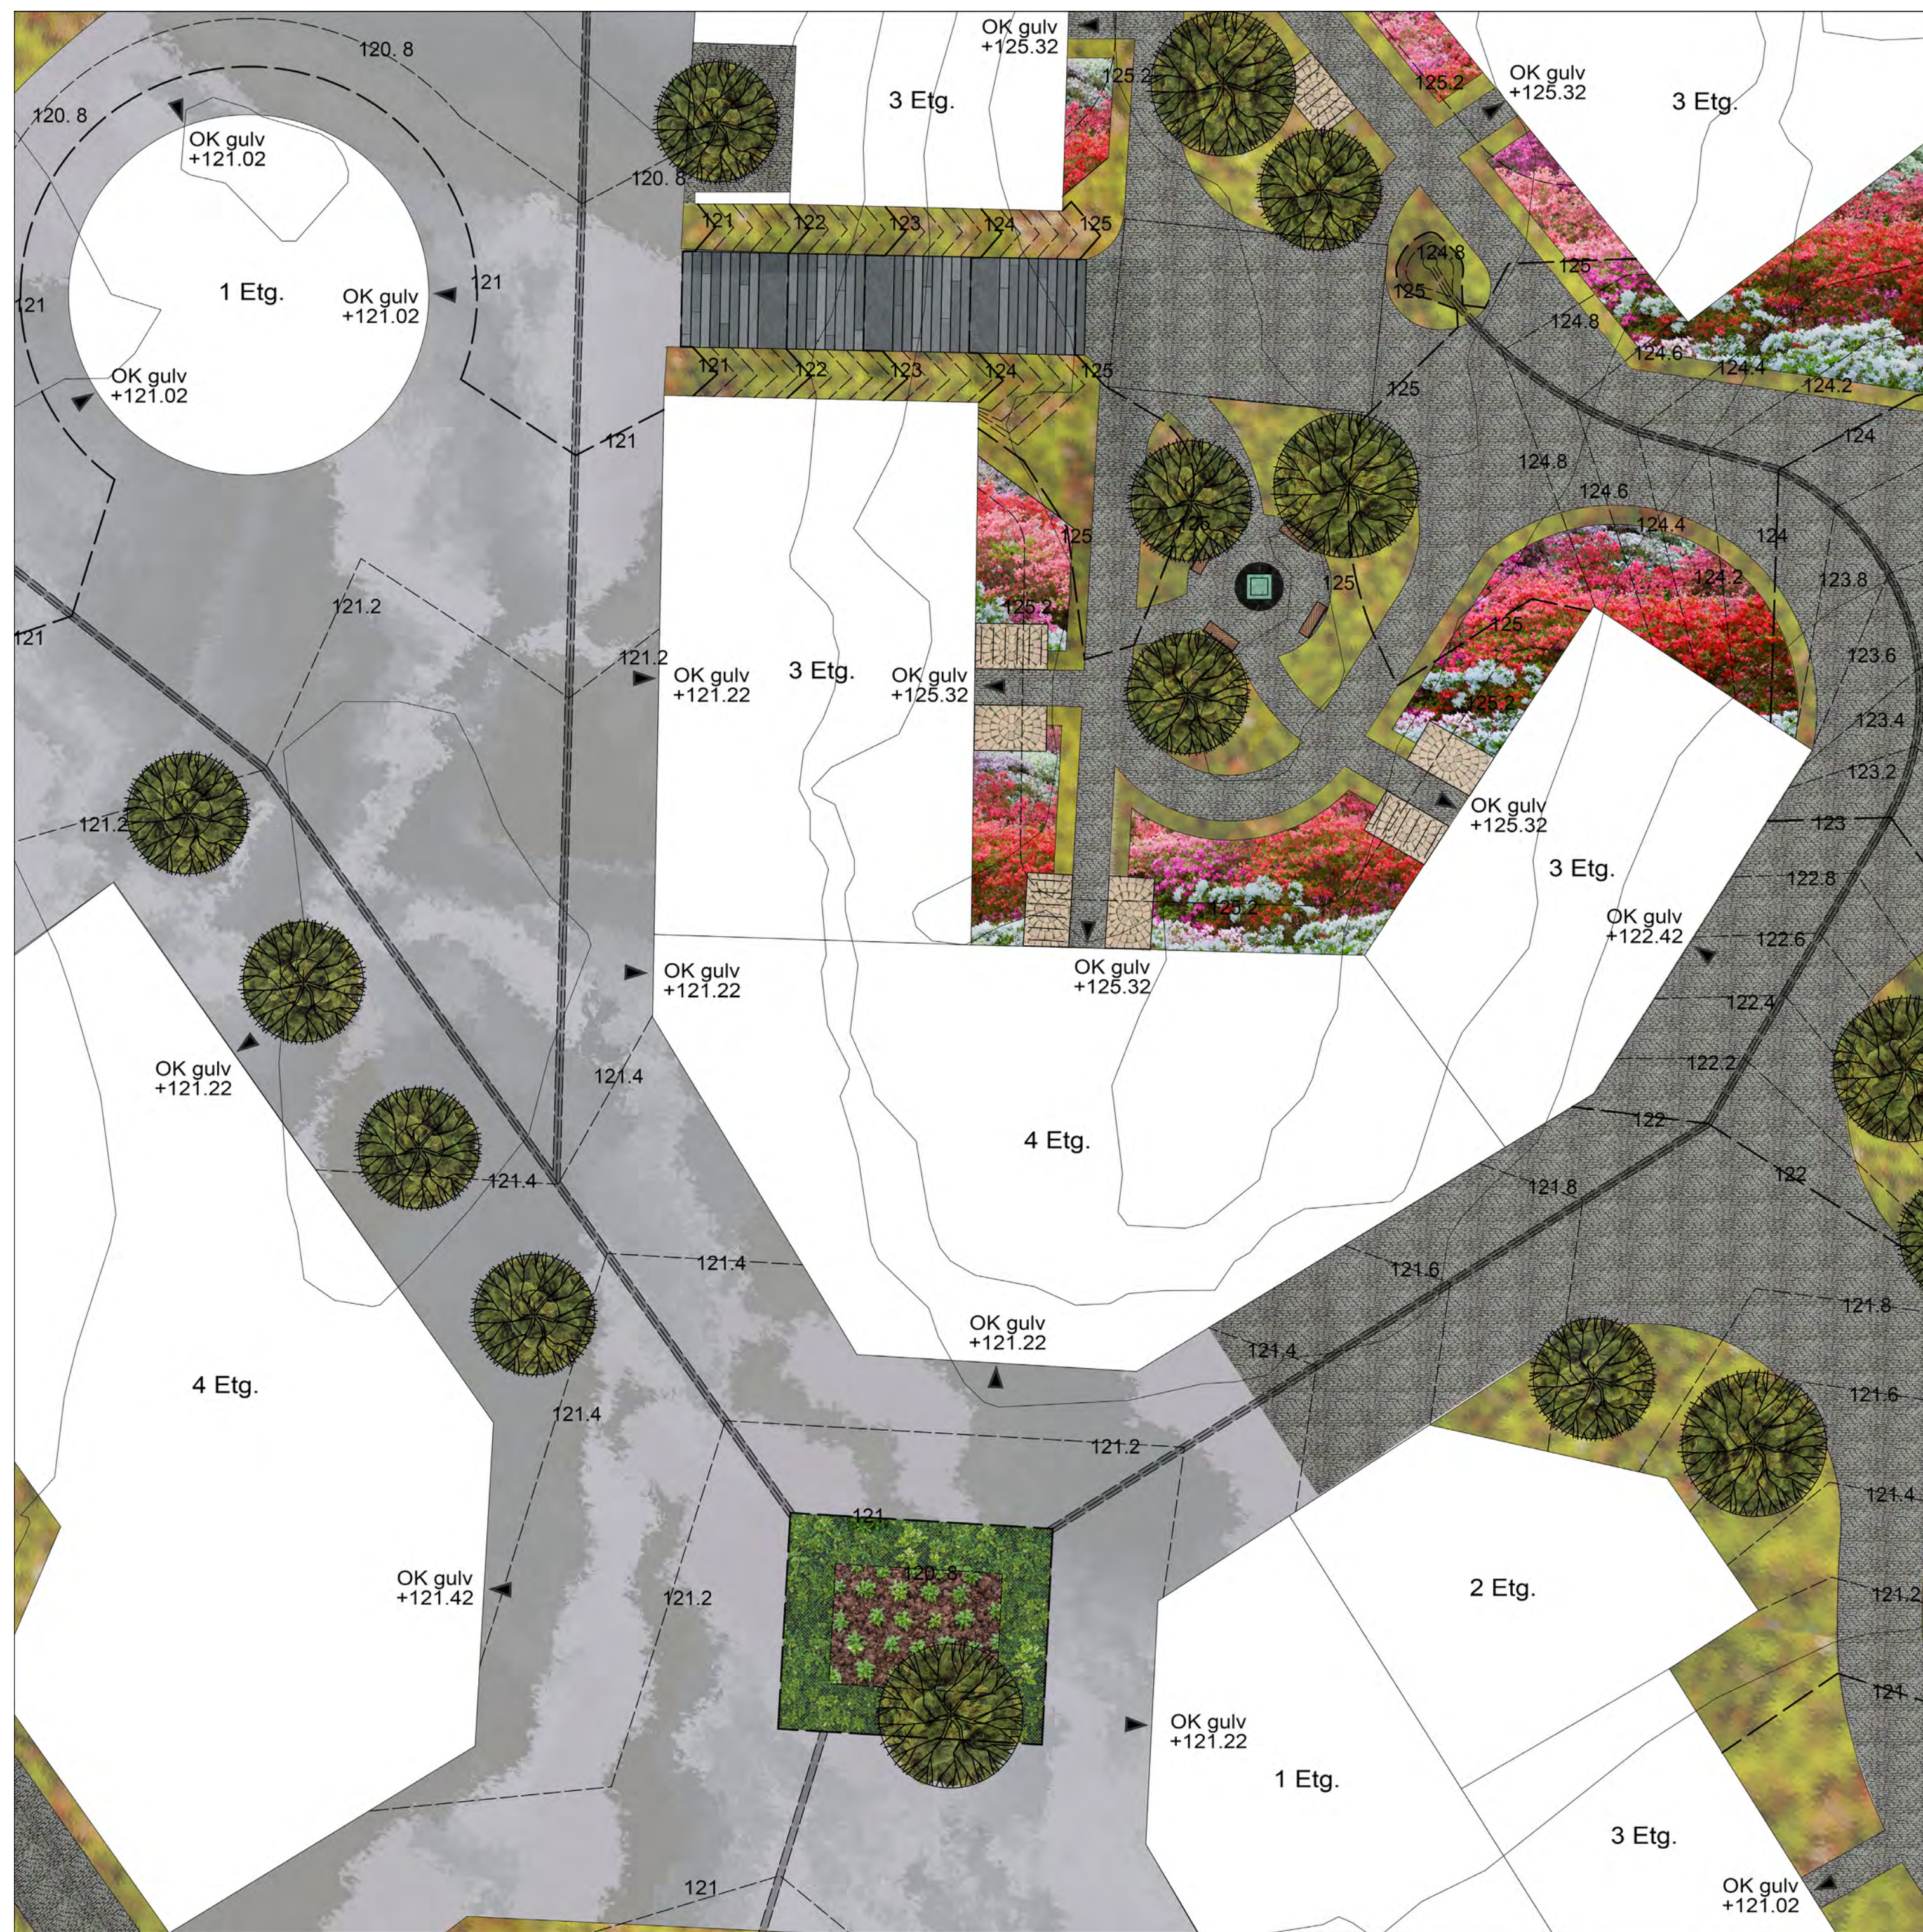

PLANTEGNING

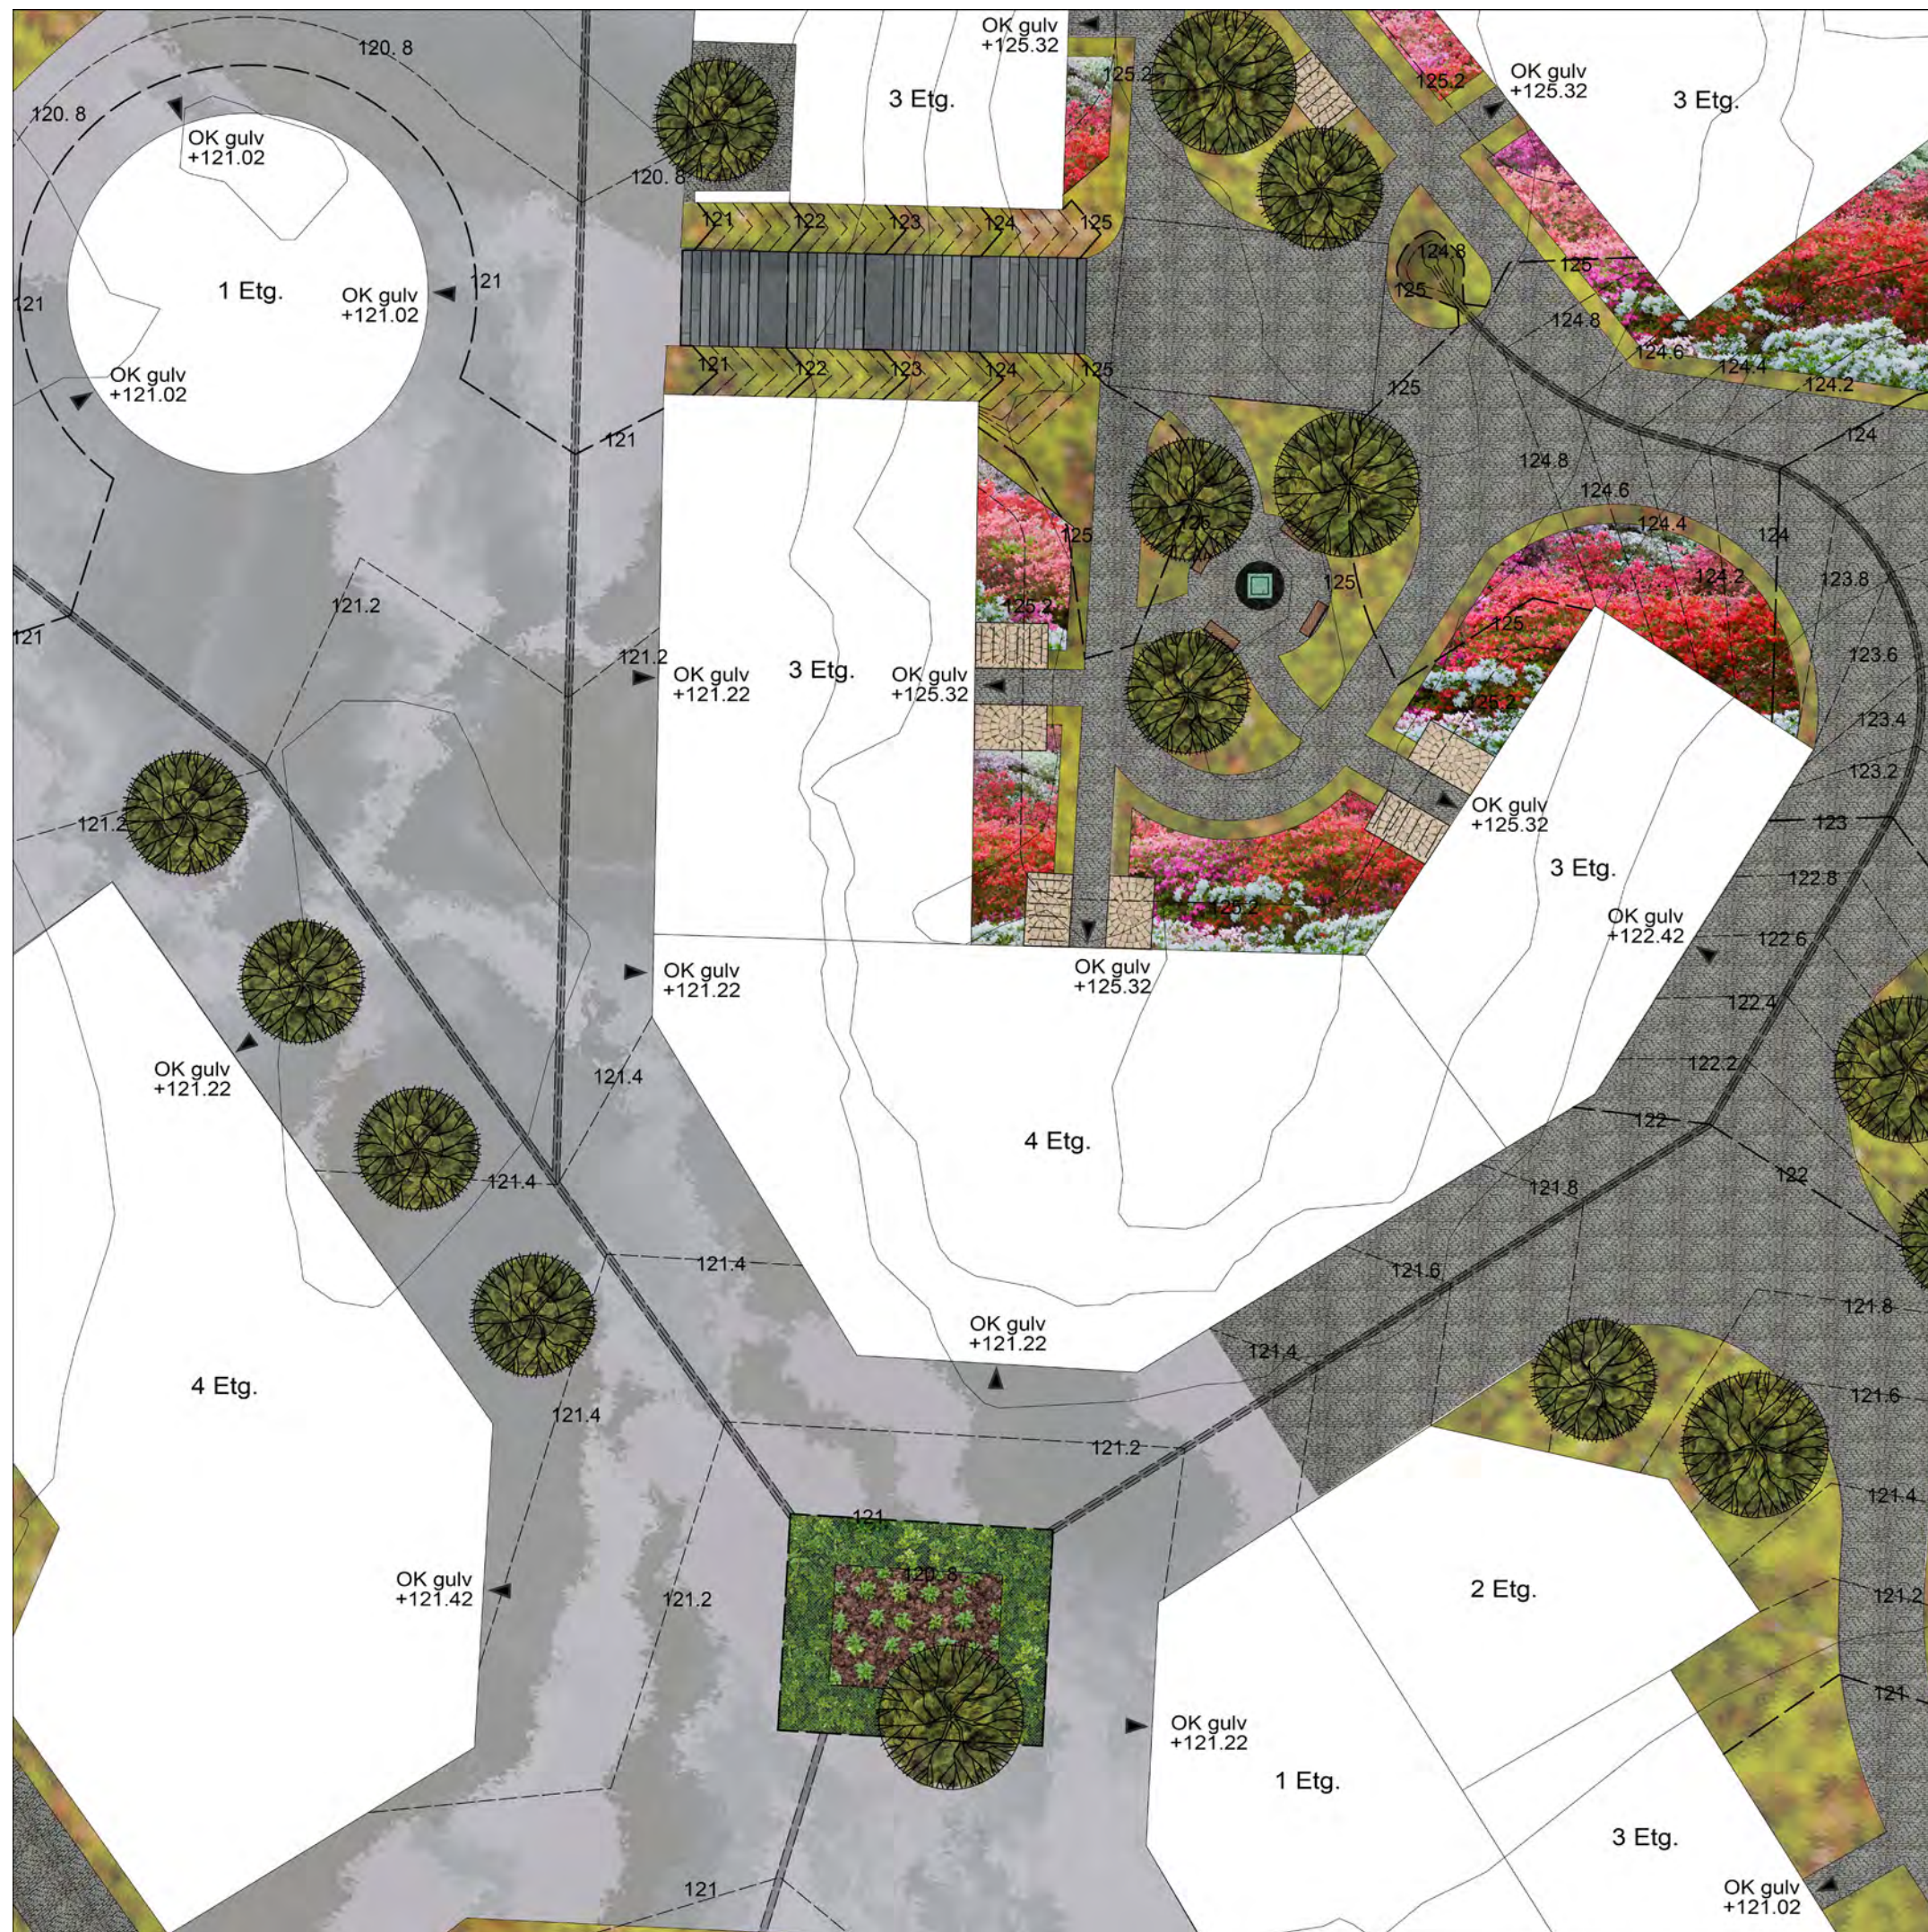


SNITT/OPPRISS

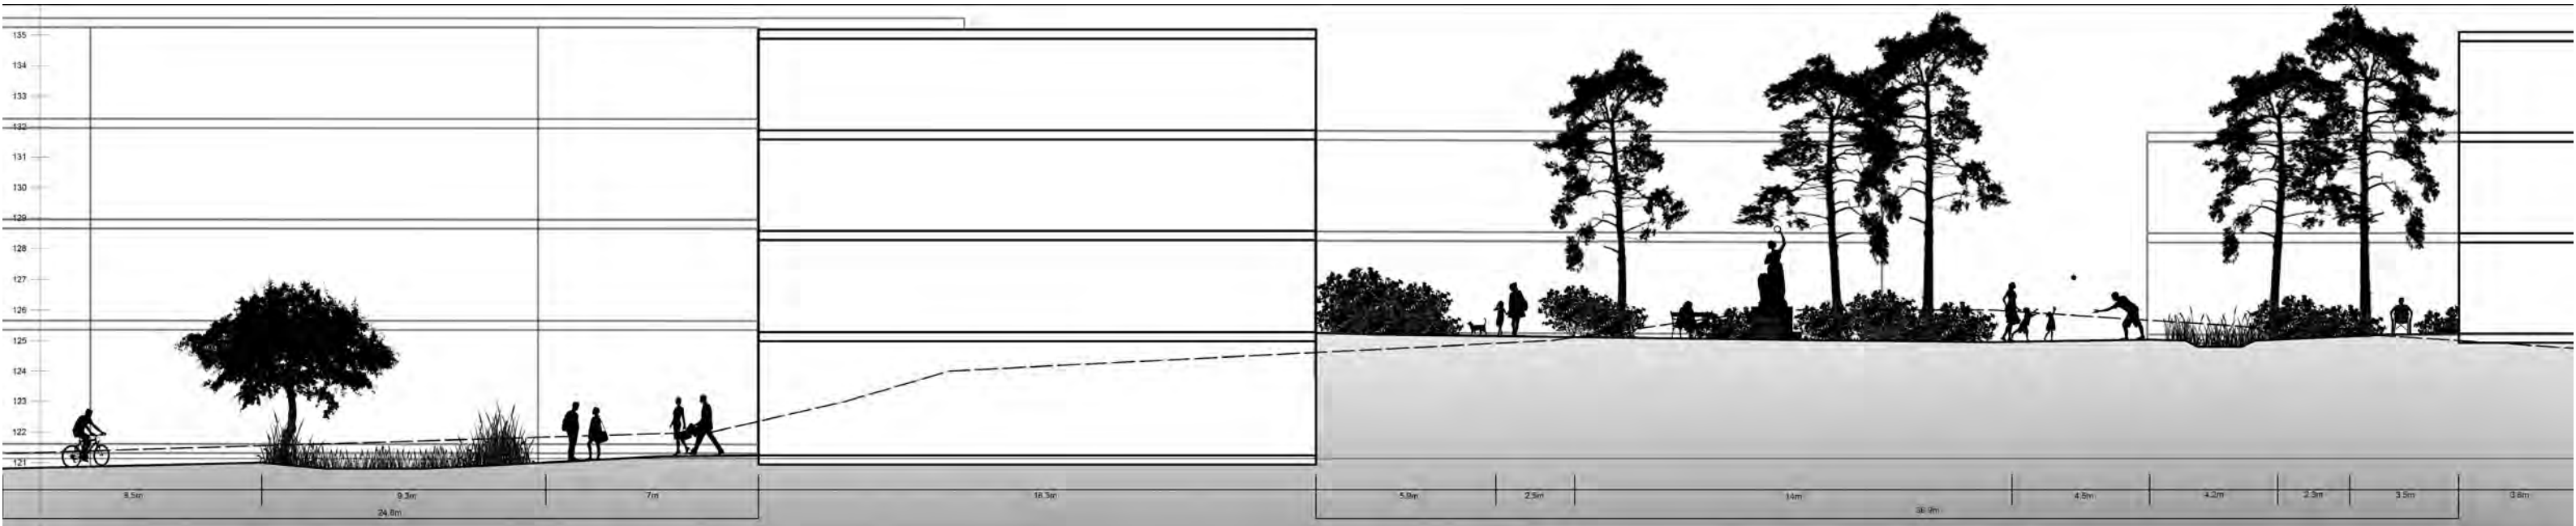

A

A1

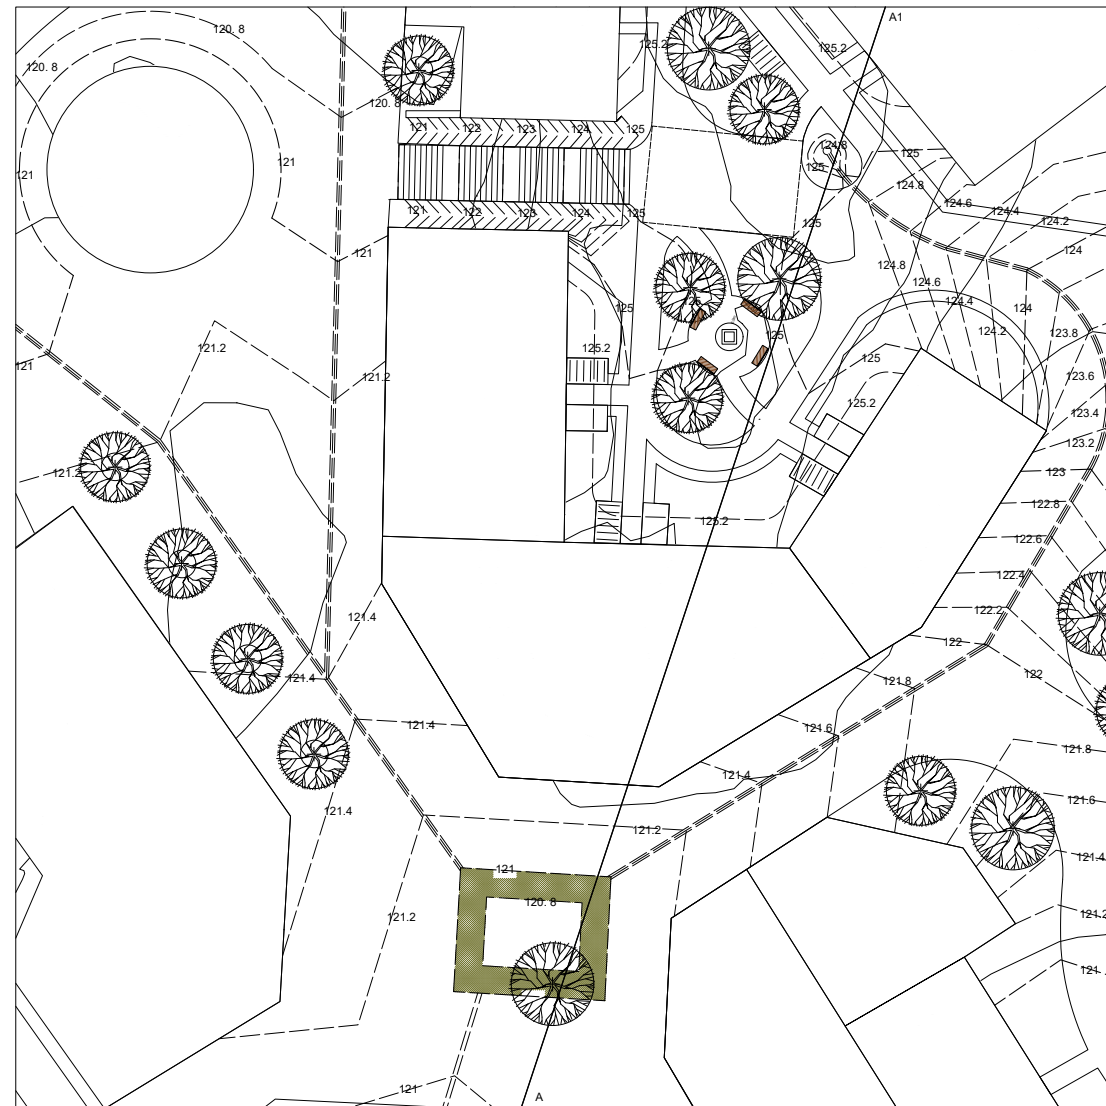

PERSPEKTIV





Vevelstadkollen

MIKRO LAA214
Solveig Vaaga

Midt i naturen – nær byen

Intensjon:

Vevelstadkollen er et grønt bomiljø i skogen nær Vevelstad togstasjon. Her er det kort vei til alt du trenger.

Prosjektbeskrivelse:

Vevelstadkollen er lagd med hovedfokus på universell utforming. Terrenget er tilpasset slik at alle hus er universelle. Det er et bilfritt område, tilrettelagt for sykkel og gange. Utrykningskjøretøy og andre viktige instanser kan likevel komme seg helt inn til boligene. Fra boligene er det kort vei til torget som rammes inn av matbutikk, apotek, kafé og en lekeplass. Friluftsområdet som omkranser Vevelstadkollen har blitt tilgjengelig ved en ny trapp som også er en snarvei til togstasjonen.





Tegnforklaring


- Nye trær
- Granittheller
- Gress
- Takterrasse
- Fallunderlag
- Veranda
- Staudebed
- Regnbed
- Hekk
- Busker
- Sykkelstativ
- Avfall
- Benk
- Lekeplass
- Nye koter
- Eksisterende koter
- Punkthøyde
- Fallretning
- Bord og stoler
- Inngang

Illustrasjonsplan

Vevelstad, Nordre Follo		 N
Solveig Vaaga, Gruppe 3		
M 1:200 A2	03.12.2021	

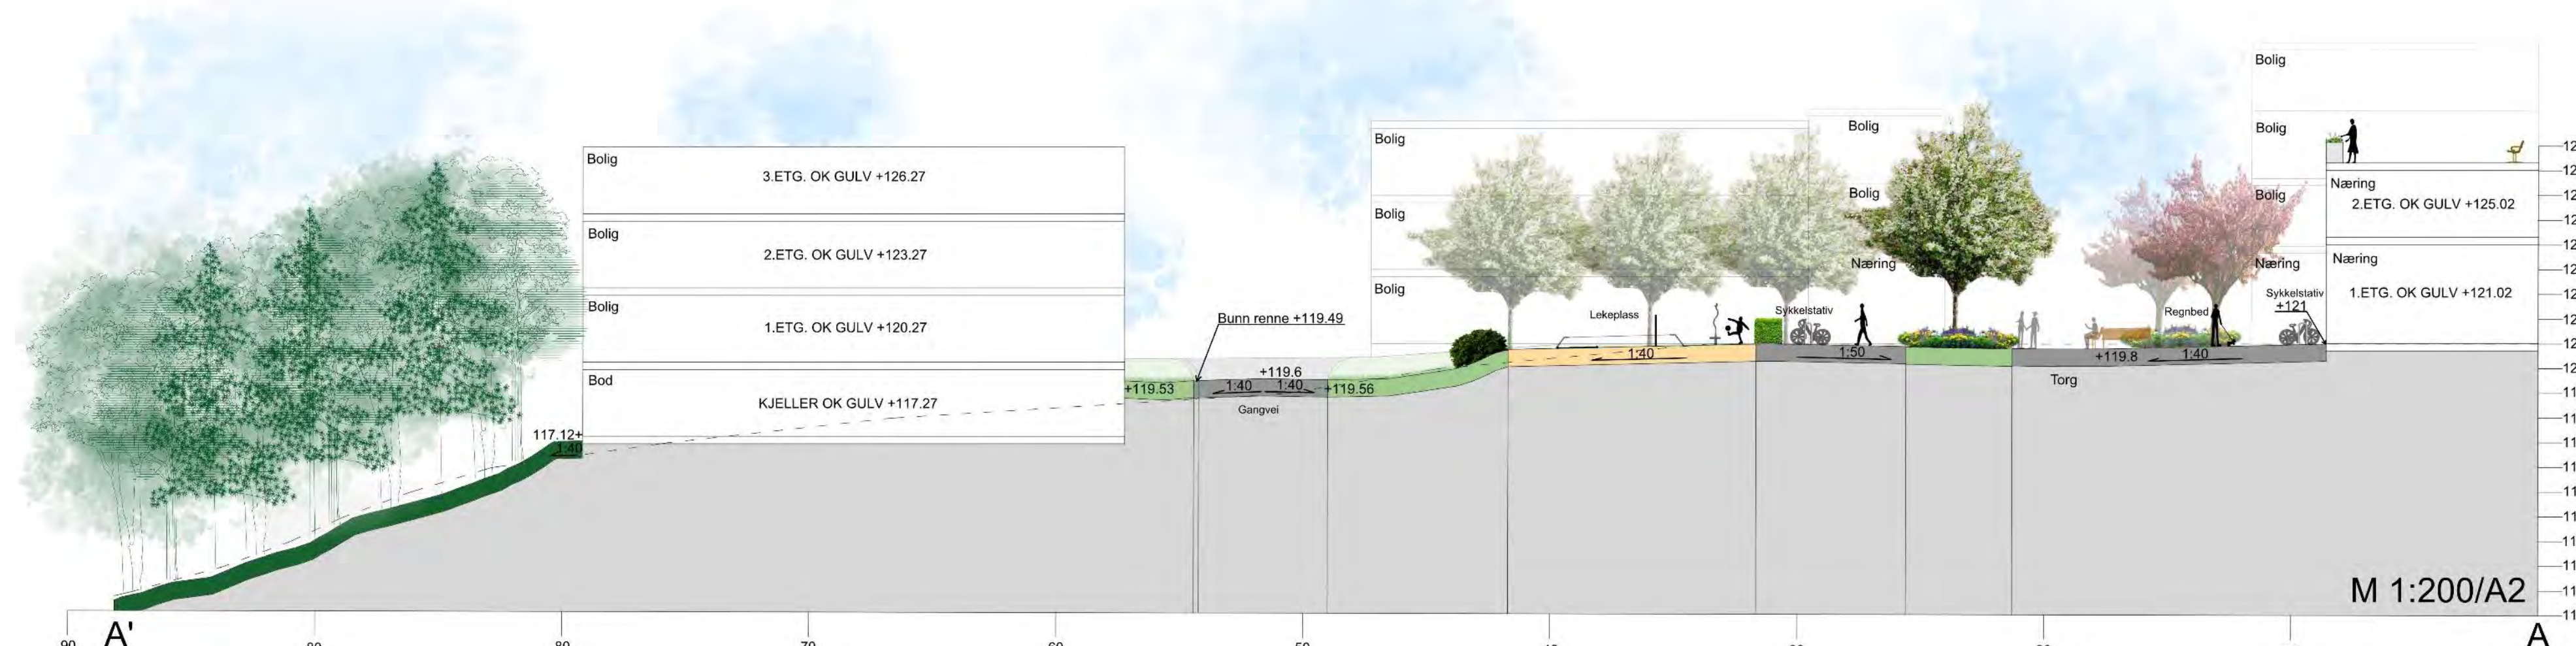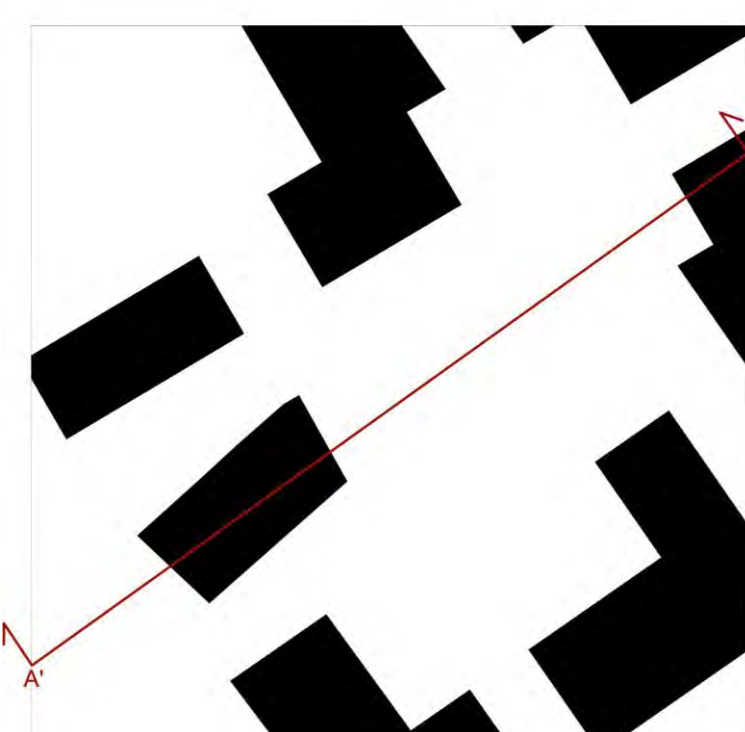

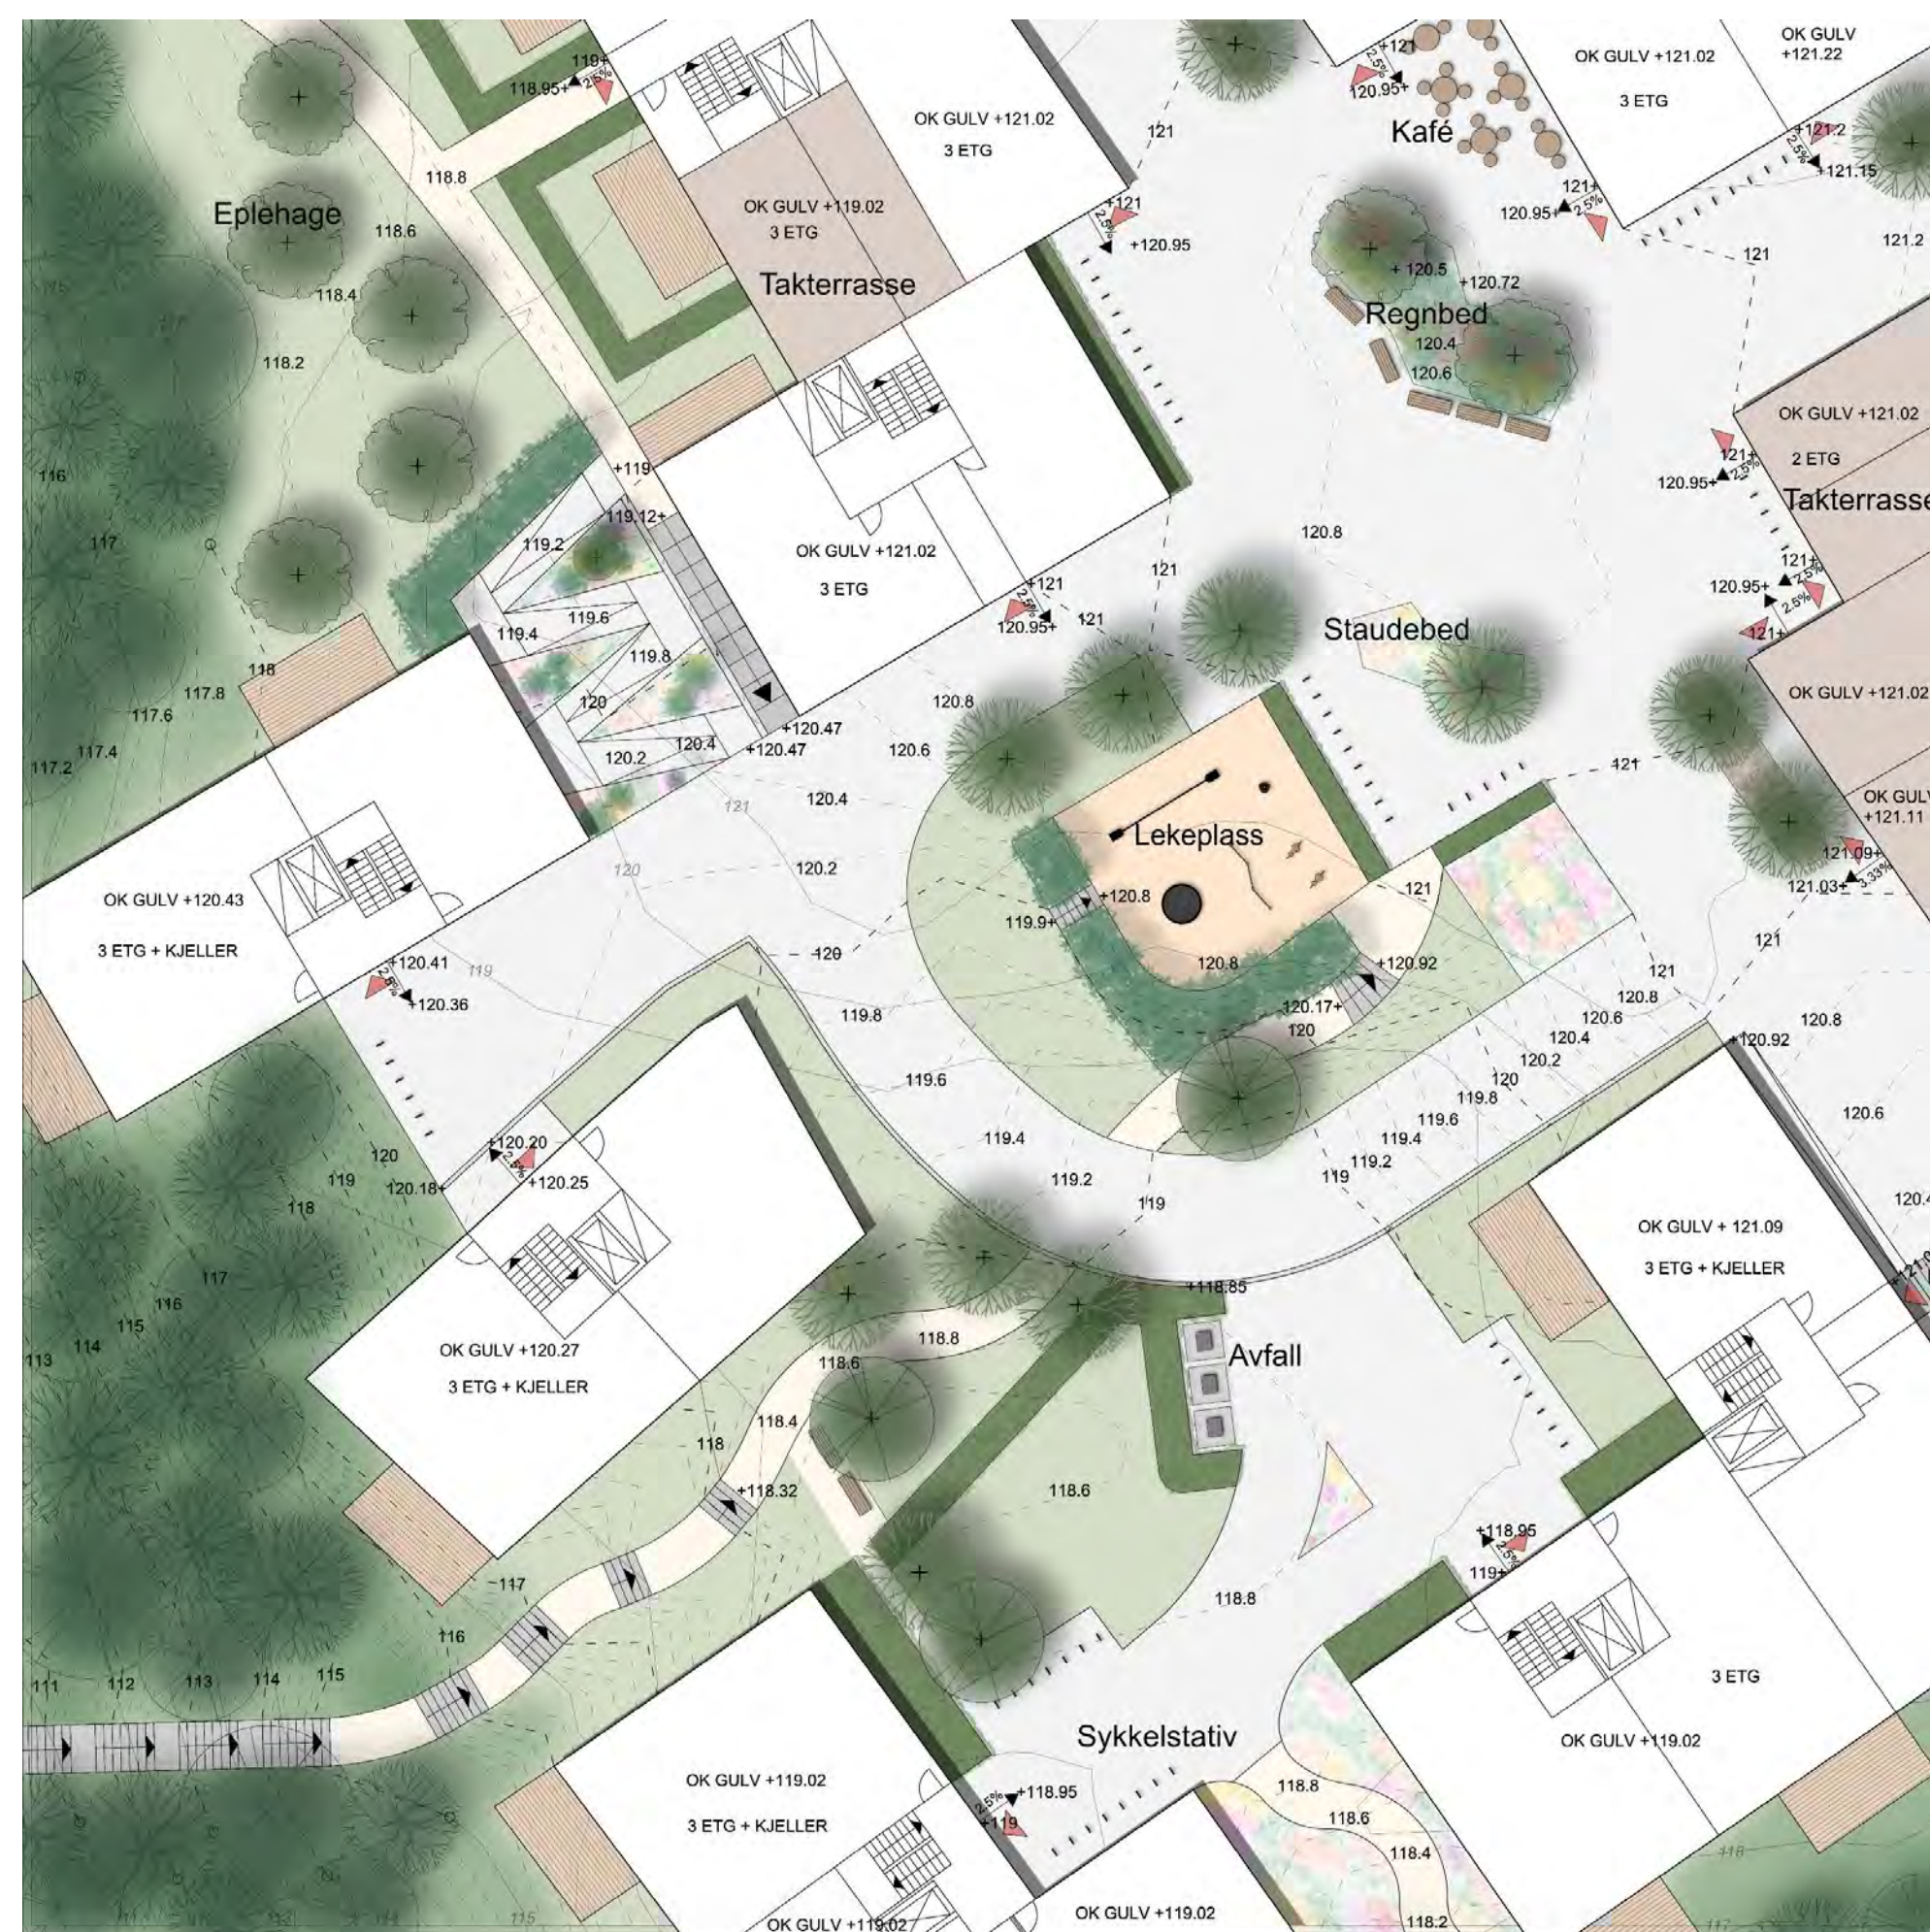



M 1:200/A2



Tegnforklaring


-  Nye trær
-  Granittheller
-  Grus
-  Gress
-  Takterrasse
-  Fallunderlag
-  Veranda
-  Stauved
-  Regnbed
-  Hekk
-  Busker
-  Sykkelstativ
-  Avfall
-  Benk
-  Lekeplass
-  Nye koter
-  Eksisterende koter
-  Punkthøyde
-  Fallretning
-  Bord og stoler
-  Inngang

<h2>Illustrasjonsplan</h2>		 N
Vevelstad, Nordre Follo		
Solveig Vaaga, Gruppe 3		
M 1:200 A2	03.12.2021	
		

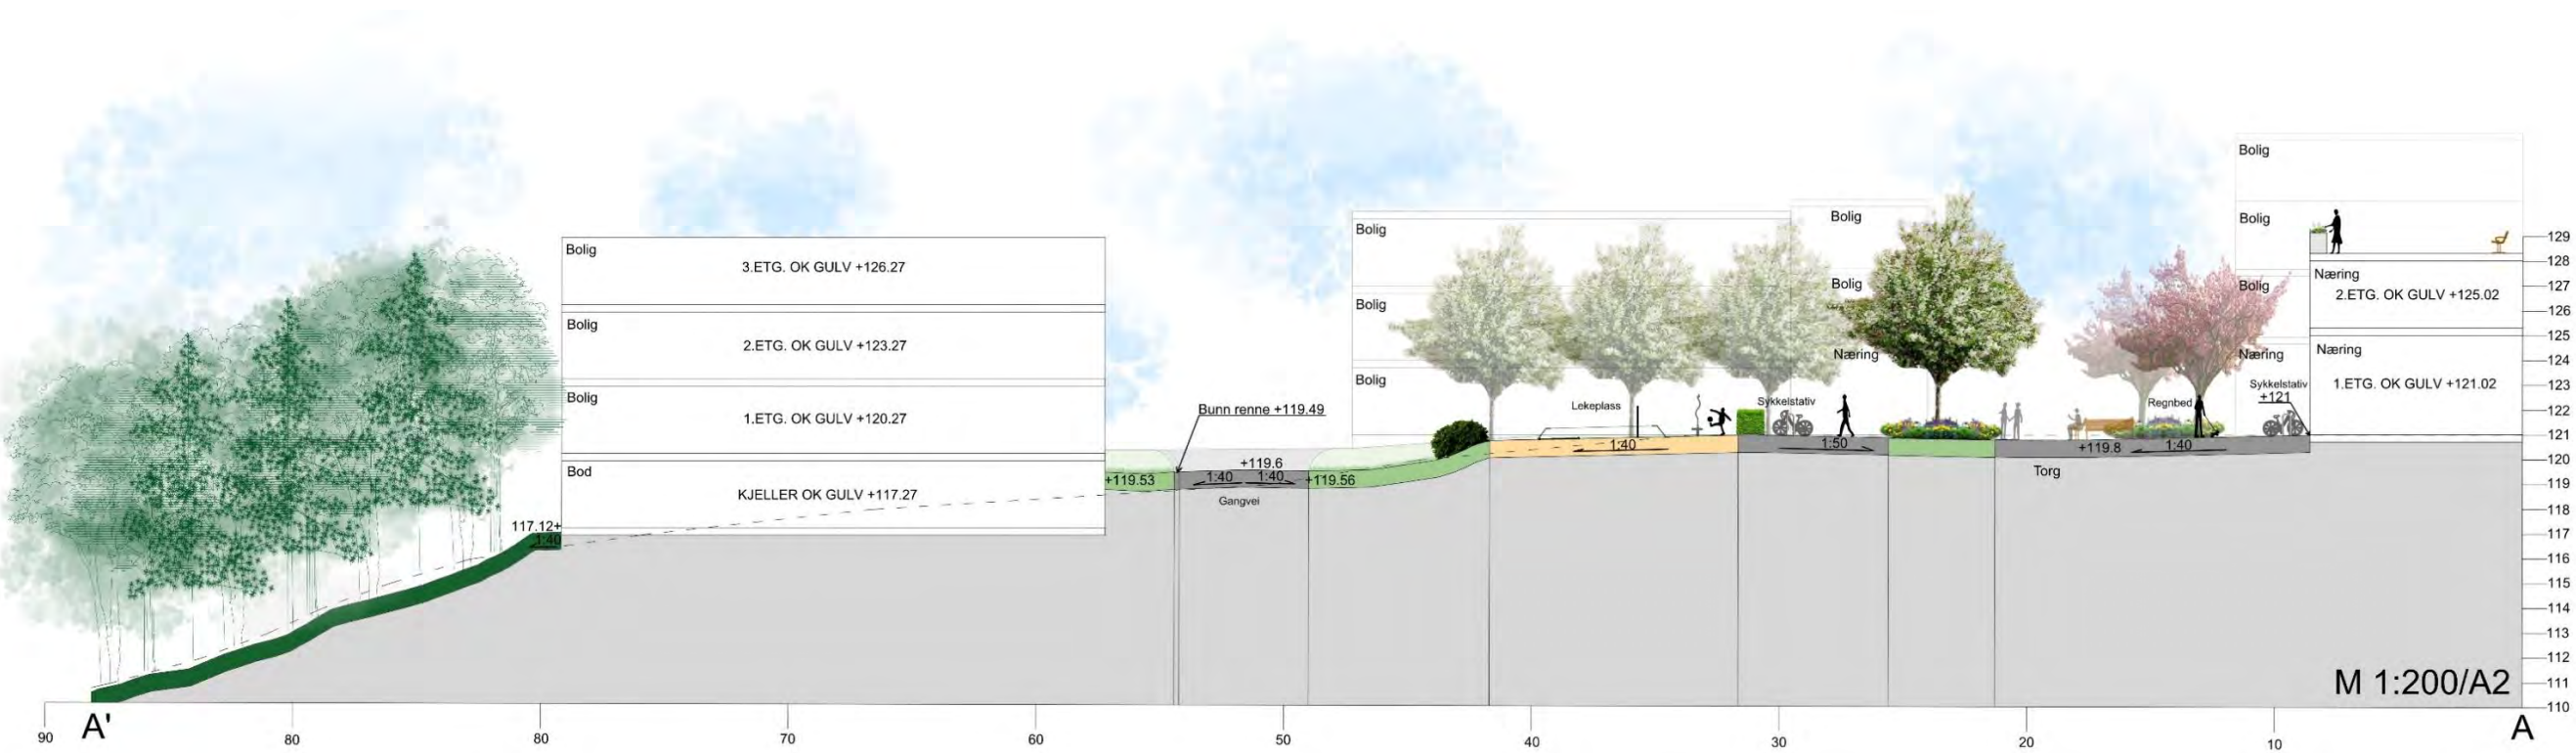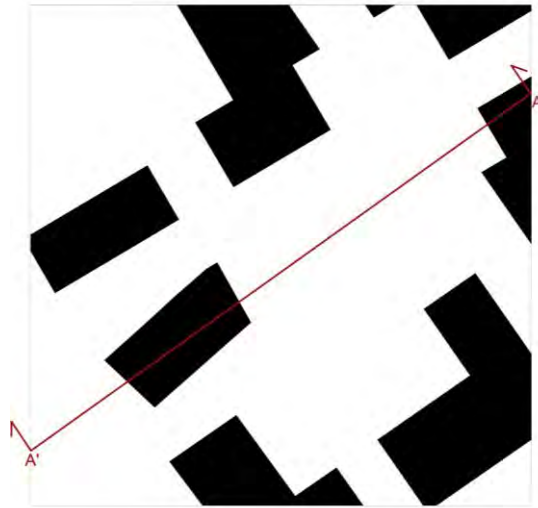

Oppriss over fellesareal, sett fra sør-øst



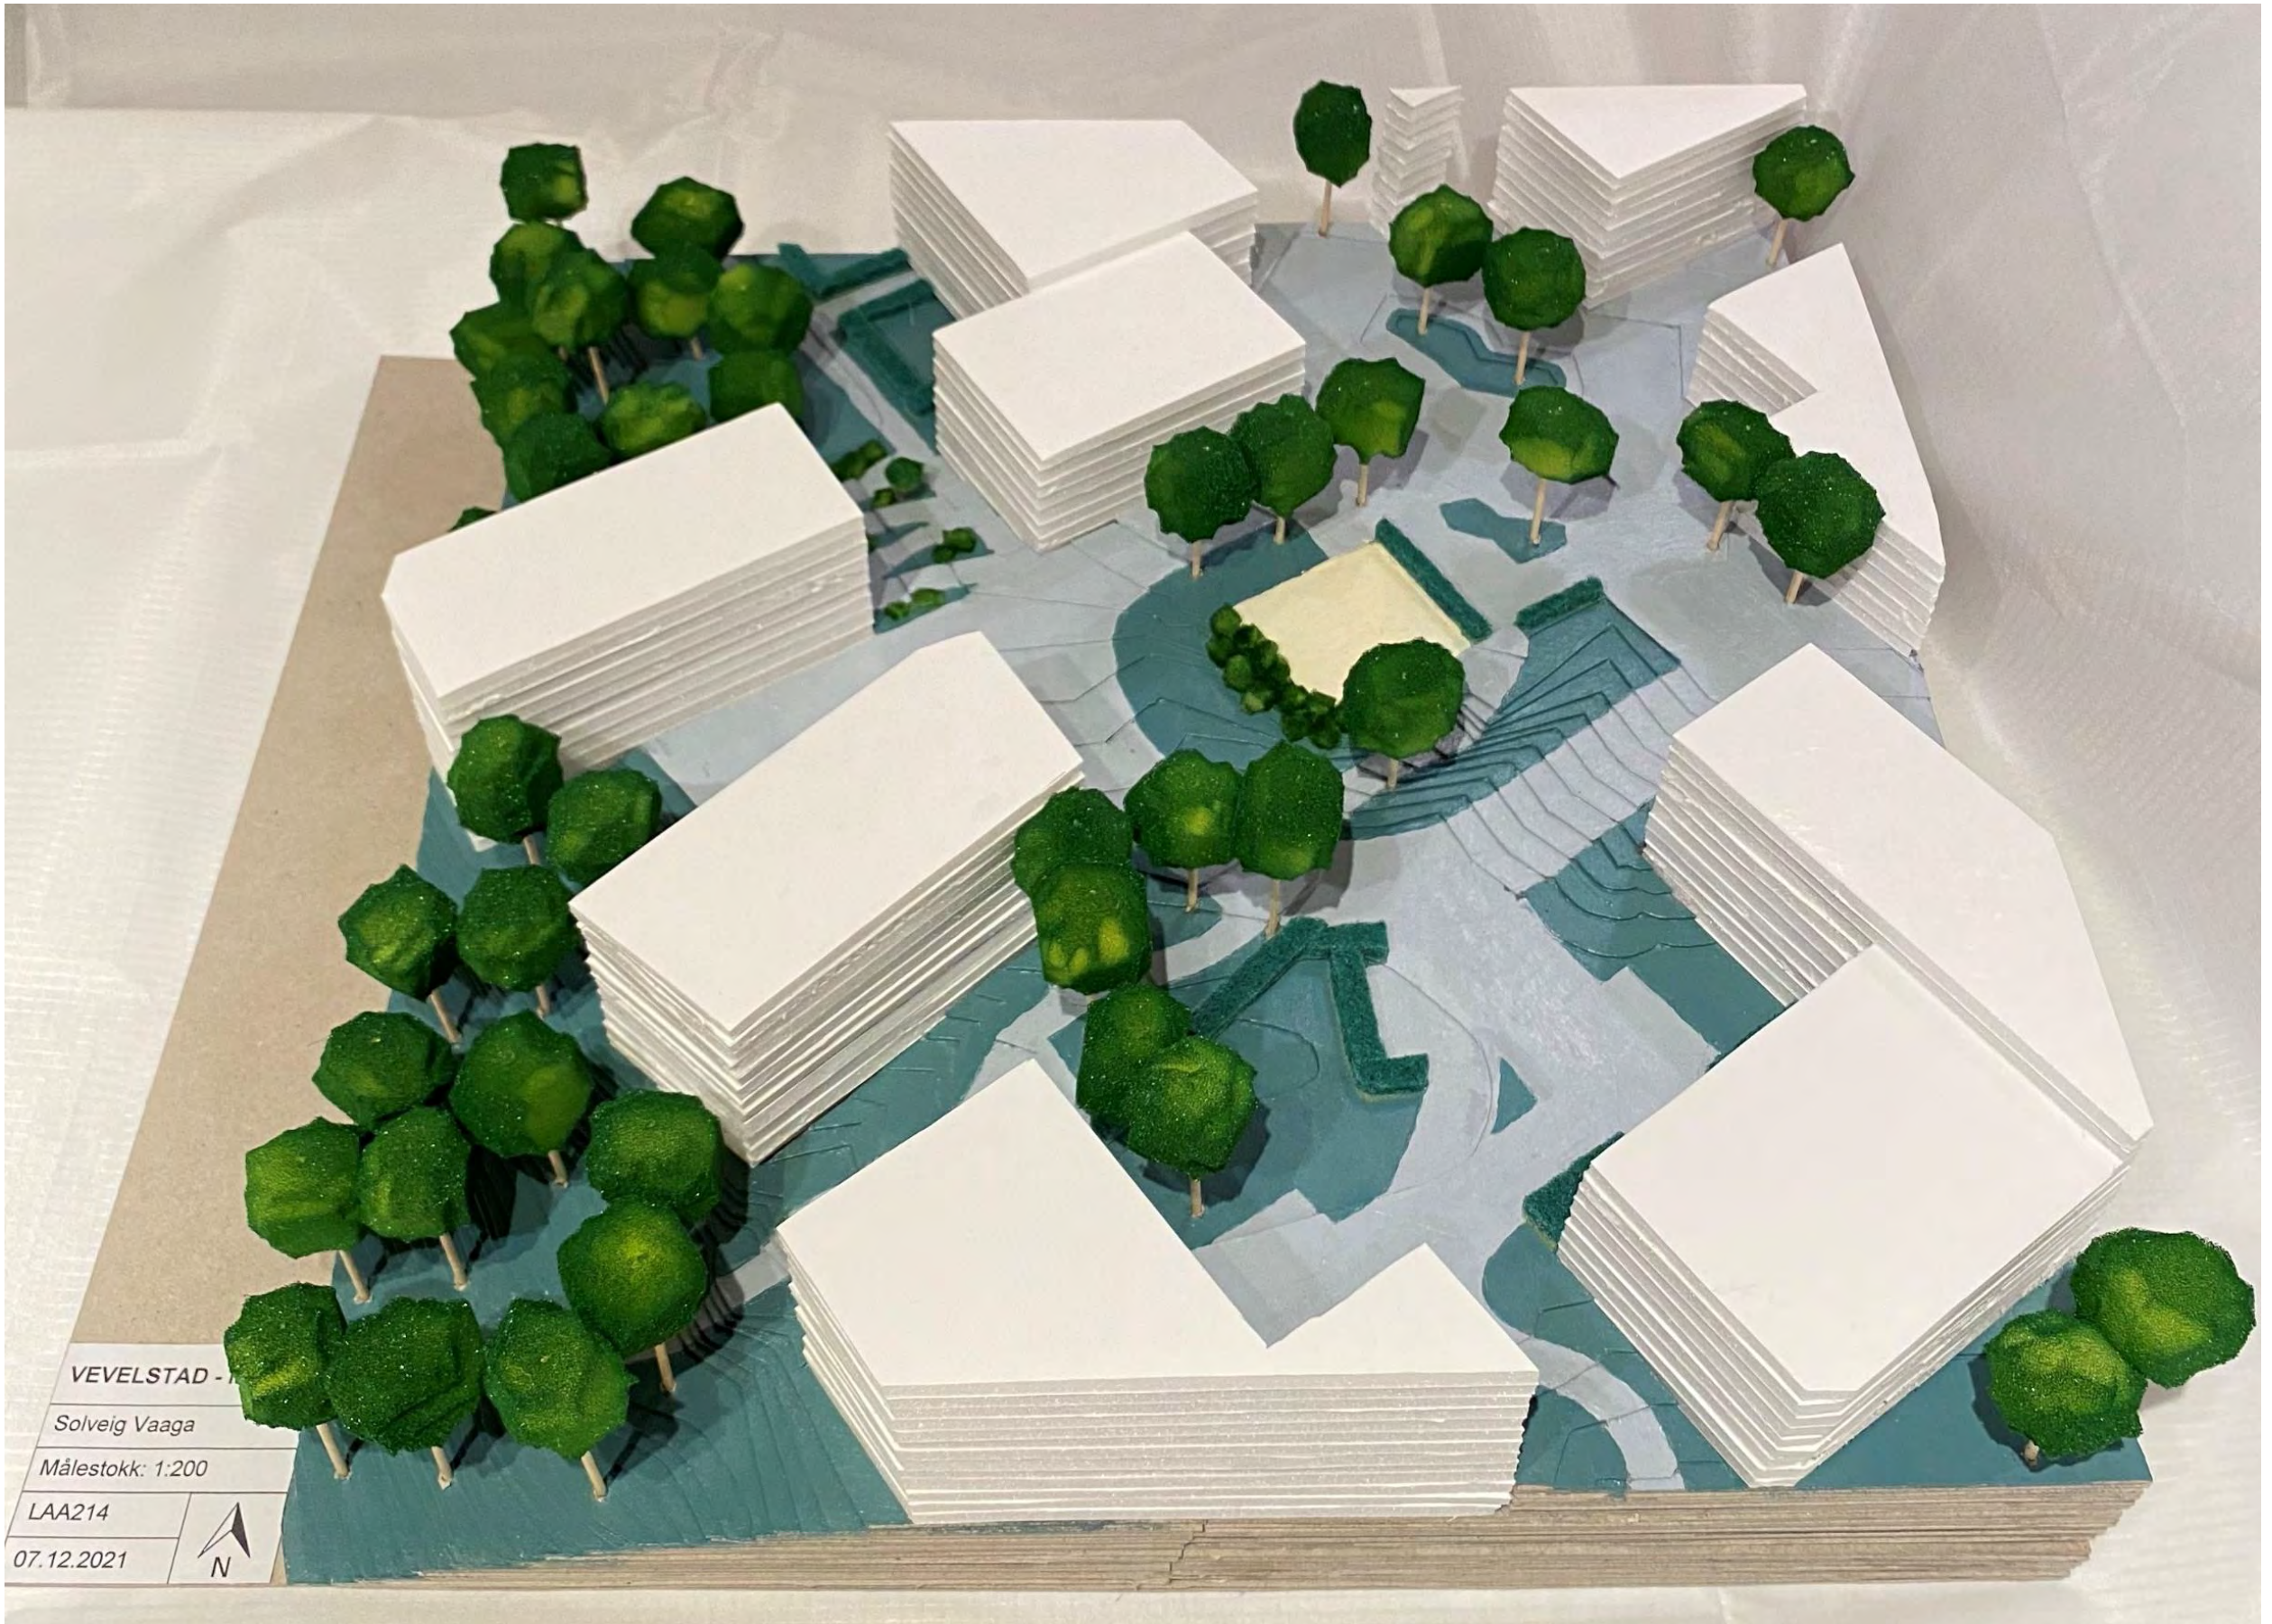

VEVELSTAD -

Solveig Vaaga

Målestokk: 1:200

LAA214

07.12.2021





VEVELSTAD - MIKRO

Solveig Vaaga

Målestokk: 1:200

LAA214

07.12.2021

