

LAA214 - MAKRO - GRUPPE 5

Vida Dullum, Stefanie Heilmann, Kirsten Lund, Anja Dammen

Av hensyn til flomsonen og ønsket om å beholde mye av den blågrønne strukturen legger vi vekt på å styrke nåværende Langhus sentrum og bygger ut på de omkringliggende kollene rundt stasjonsområdet. Vi prioriterer gang- og sykkelveier på tvers av blågrønne områder og fokuserer på kollektivtransporten for å skape nye møteplasser.






Utbygging vil medføre inngrep i eksisterende vegetasjon, men vil vi beholde store deler av eksisterende grøntareal i prosjektområdet til tur- og parkområder i tillegg til å bruke gatetrær med undervegetasjon i de nye gatene



Vida Dullum, Stefanie Heilmann, Kirsten Lund, Anja Dammen

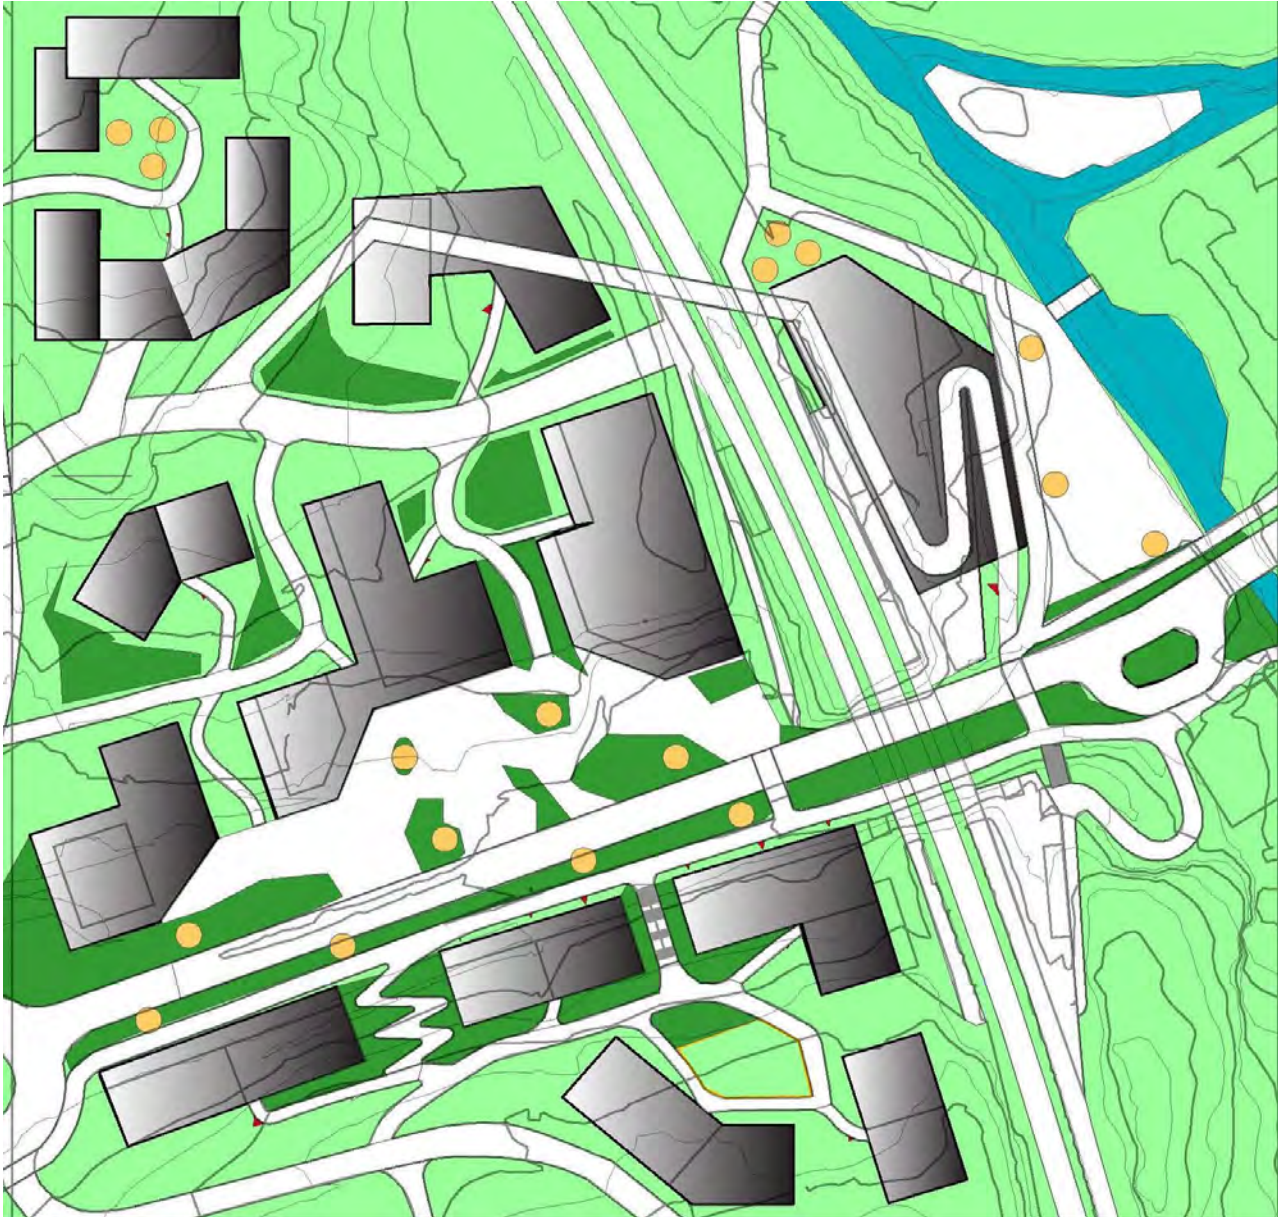

Fokus

- Blågrønn struktur
- Overvannshåndtering stor del av landskapsforming
- Koblinger på tvers av toglinjen
- Universell utforming av delvis bratt terreng
- Bygninger tilpasset terreng
- Høyde på bygninger utformet for lange siktlinjer og gode lysforhold
- Grønne tak



Tiltak

- Oppdemming av elven for å skape et naturlig vannspeil
- Overvannshåndtering som en del av landskap
- Fordrøyningssystemer for å redusere flomfare

Tiltak

- Gang og sykkelvei som knytter sammen vest- og østsiden av Vevelstad sammen
- Universell utforming
- Redusert hastighet på Gamle vevelstadveien

Tiltak

- forskjellige høyder i bebyggelse for å sikre siktlinjer
- grønne tak og takterasser
- byggene legges ned i terreng

VELKOMMEN TIL VEVPLASSEN!

- DET NYE SENTRUMET I HJERTET AV VEVELSTAD



NYE VEVELSTAD TORG

TEGNFORKLARING

- 20cm koter
- 1m koter
- vegetert område
- gang/sykkel
- grus
- brostein
- treverk
- Bolig/næring
- Terrasser
- Bolig
- Lekeareale
- Benk
- ⊙ Lyktestolper
- Skulptur
- ⊙ Balanselek
- Cafémøbler

Målestokk 1:200

A1

Vida Dullum

MIKRO individuell oppg

LAA214 Høst -21




I UMIDDELBAR NÆRHET TIL TOGSTASJONEN PÅ VEVELSTAD LIGGER VEVPLASSEN. ET SØR-VENDT OG SOLFYLT TORG MED ANKOMST FRA GAMLE VEVELSTAD VEI, SOM NÅ HAR BLITT MILJØGATE MED GANG- OG SYKKELVEI PÅ SØRSIDEN, SAMT EN KRYSENDE GANGVEI SOM KOBLER SAMMEN BILGOMRÅDENE PÅ HVER SIDE AV VEIEN.

PÅ VEVPLASSEN ER DET NOE FOR ALLE, OG TORGET ER TERRASERT I TO HOVEDPLAN. DET ØVRE PLAN LIGGER I FLUKT MED LOKALE NÆRINGER SOM CAFÉ, GALLERI, GARTNERI, BUTIKKER OG SALONGER OG ER TILRETTELAGT FOR ALLE TYPER SAMFUNNSGRUPPER.

DET NEDRE PLAN INVITERER TIL ET NOE HØYERE AKTIVITETSNIVÅ MED LEKEPLASS, HINDERLØYPE OG VANNELEMENTER.

GJENNOM DE TO PLANENE ER DET KONSTRUERT ET ANLEGG FOR OVERVANNSHÅNDTERING FRA DE OMGRINGLIGGENDE OMRÅDENE. DETTE GREPET GIR VEVPLASSEN SÆRPREG, DA DET GJENSPEILER VEVELSTADS NATURSKJØNNE OMGIVELSER.


VEVPLASSEN ER ET ROM FOR OPPHOLD OG OPLEVELSER. DET SKALPER LIV STØRRE DELER AV DØGNET OG DET GIR VEVELSTAD EN IDENTITET, OG INBYGGERNE EN STØRRE FØLELSE AV TILHØRIGHET.

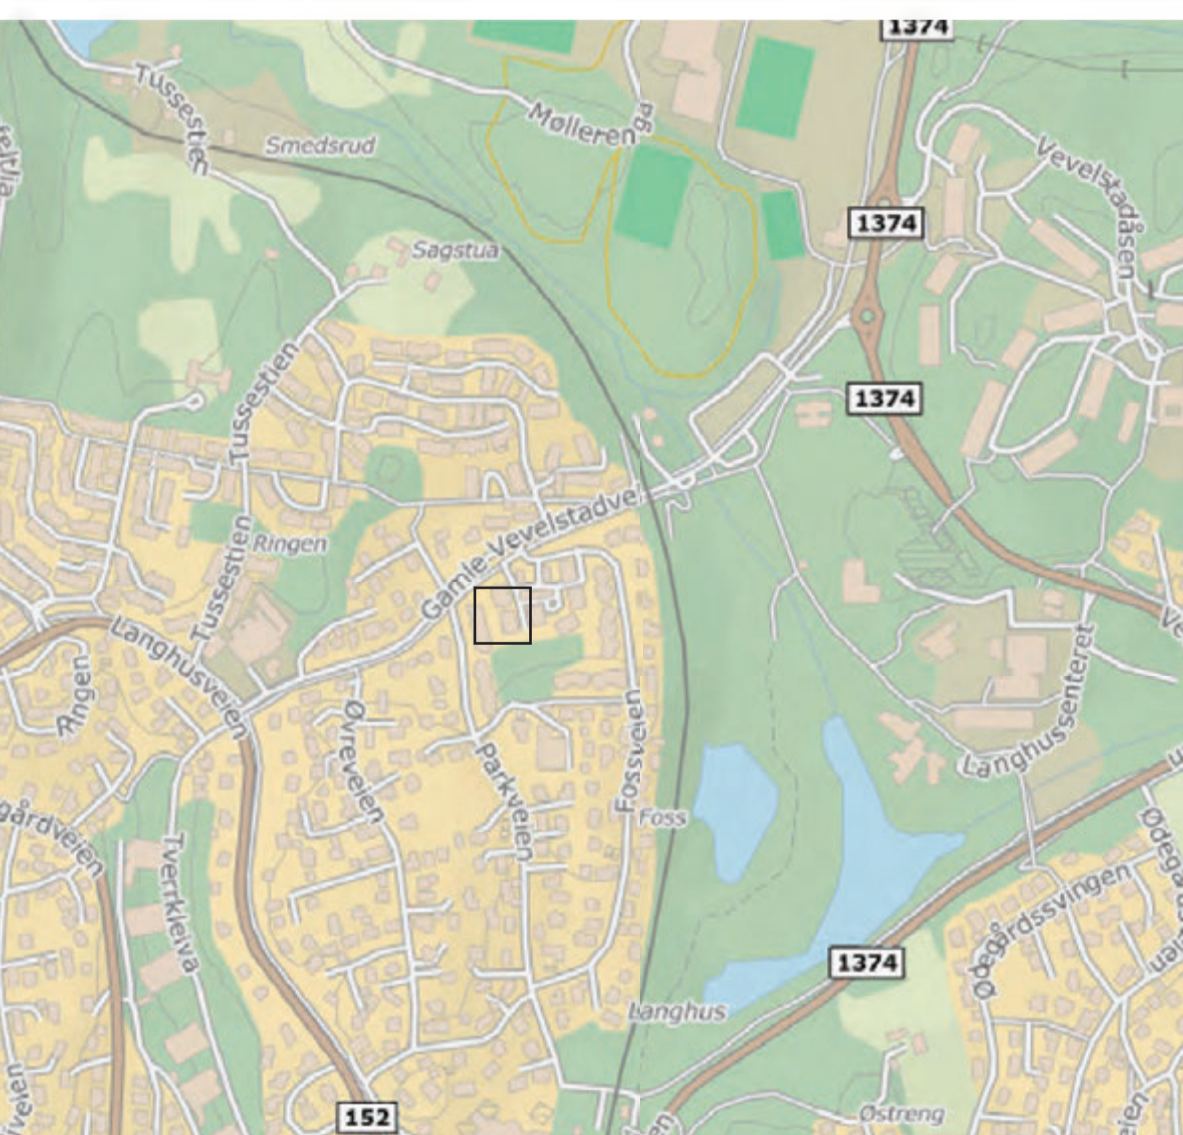

SNITT NYE VEVELSTAD TORG 1:200

NYE VEVELSTAD TORG

SNITT 1:200 (A1)

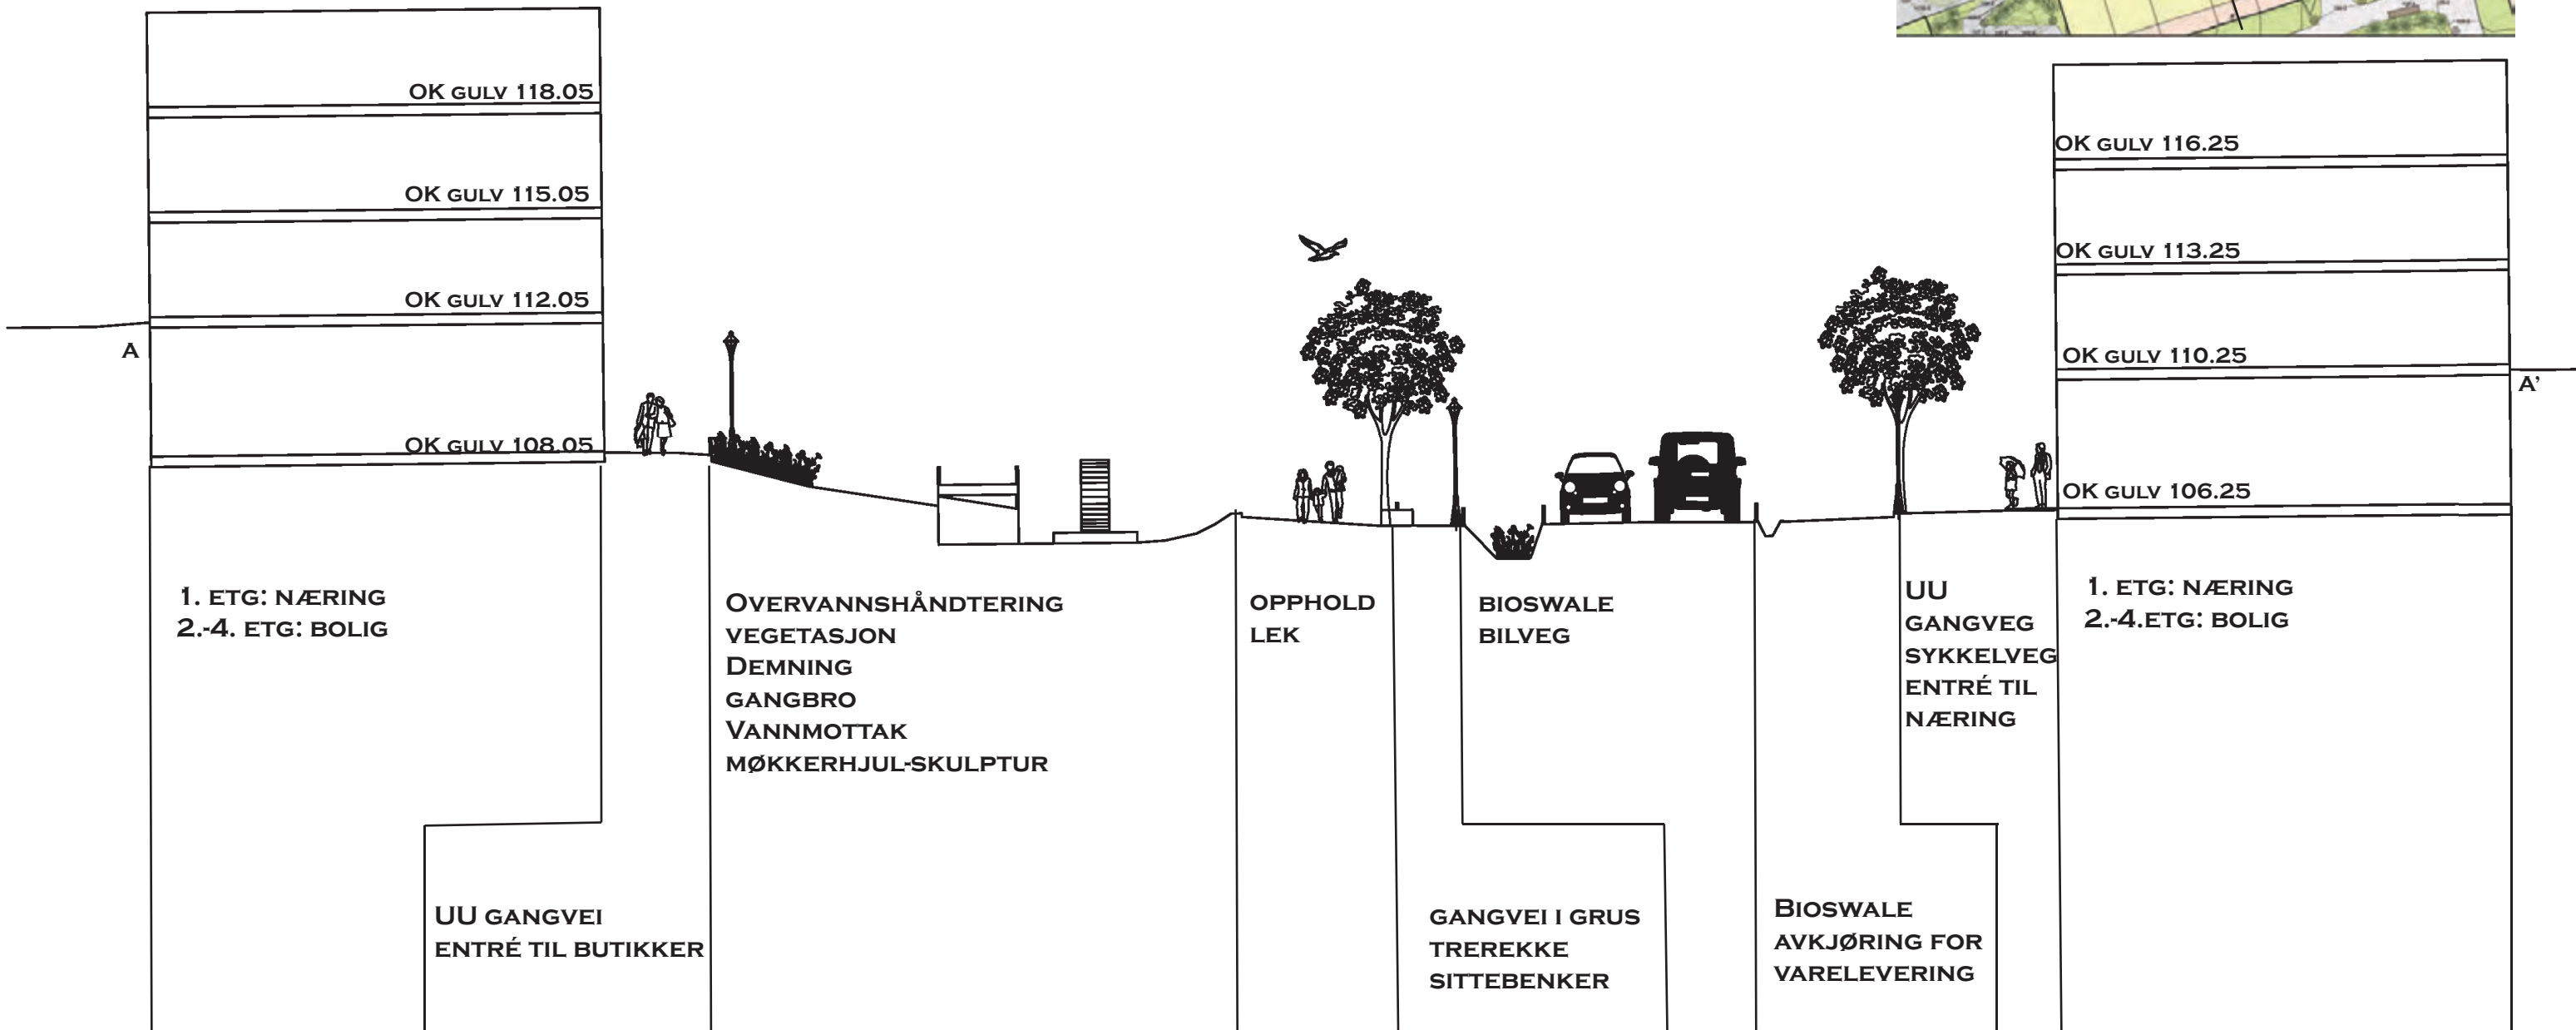


NYE VEVELSTAD TORG

PERSPEKTIV RETNING NORD-ØST





NYE VEVELSTAD TORG

MODELL 1:200

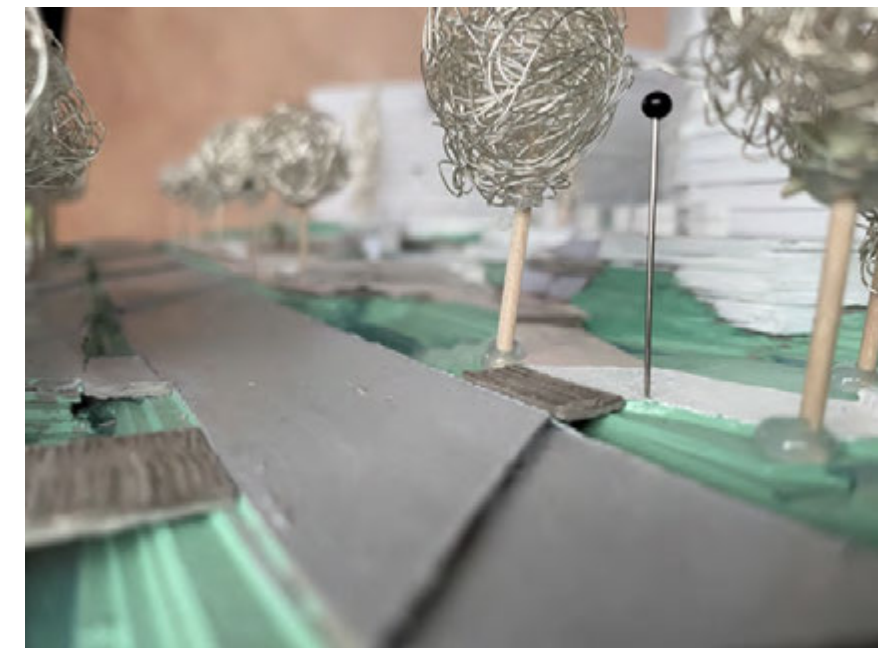

NYE VEVELSTAD TORG

MODELL 1:200

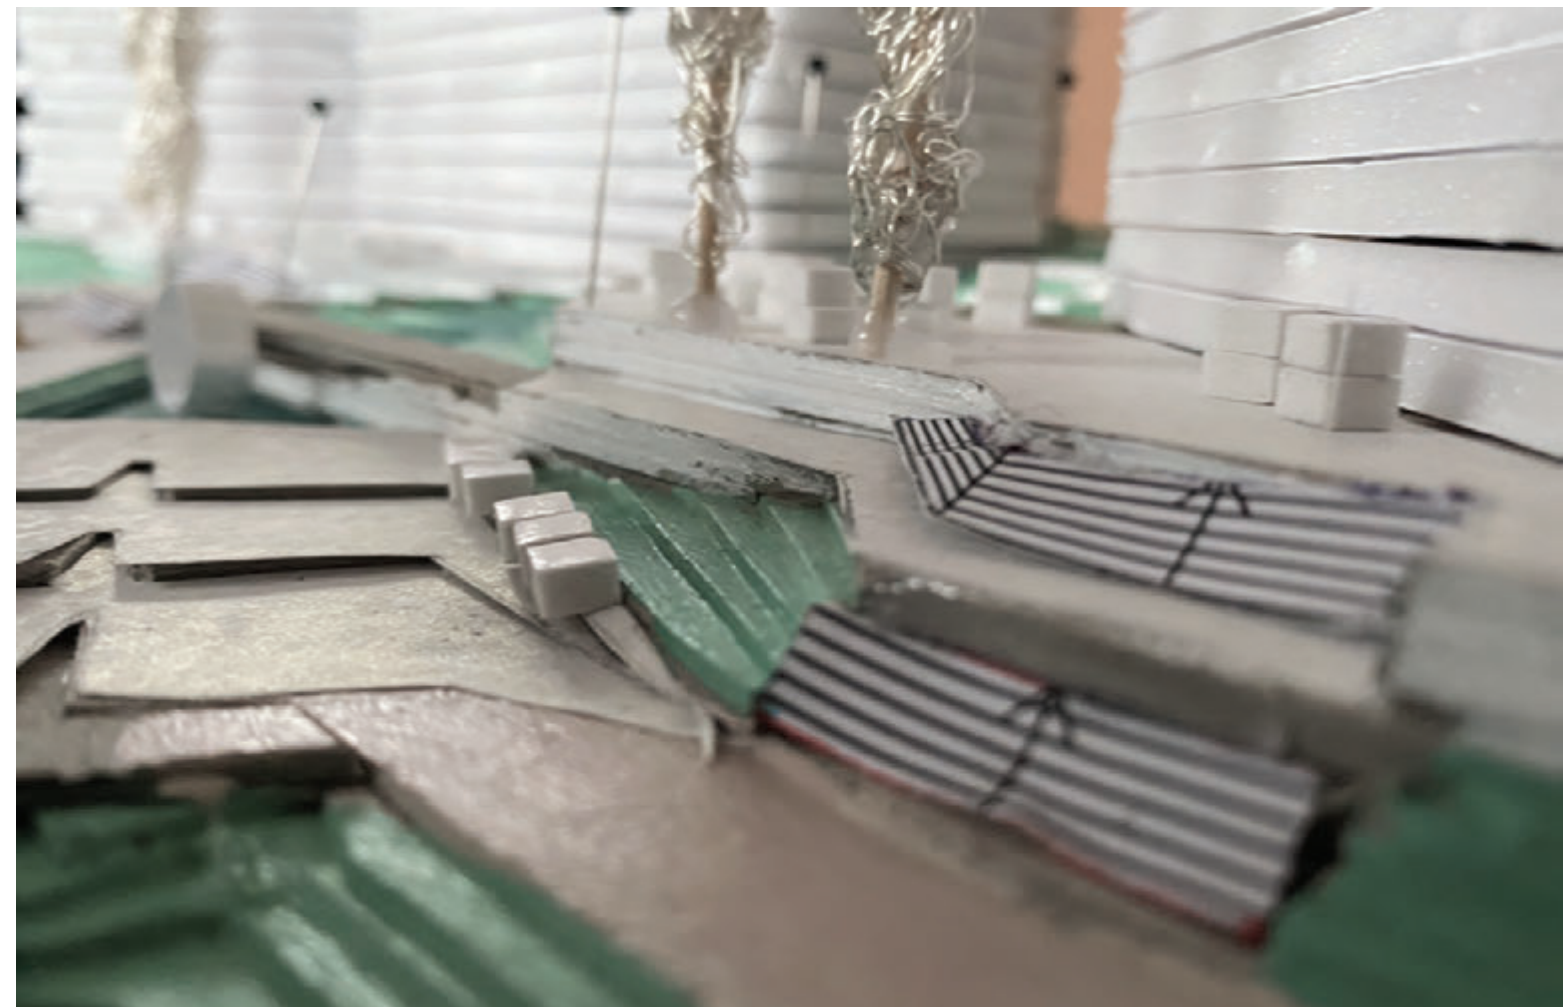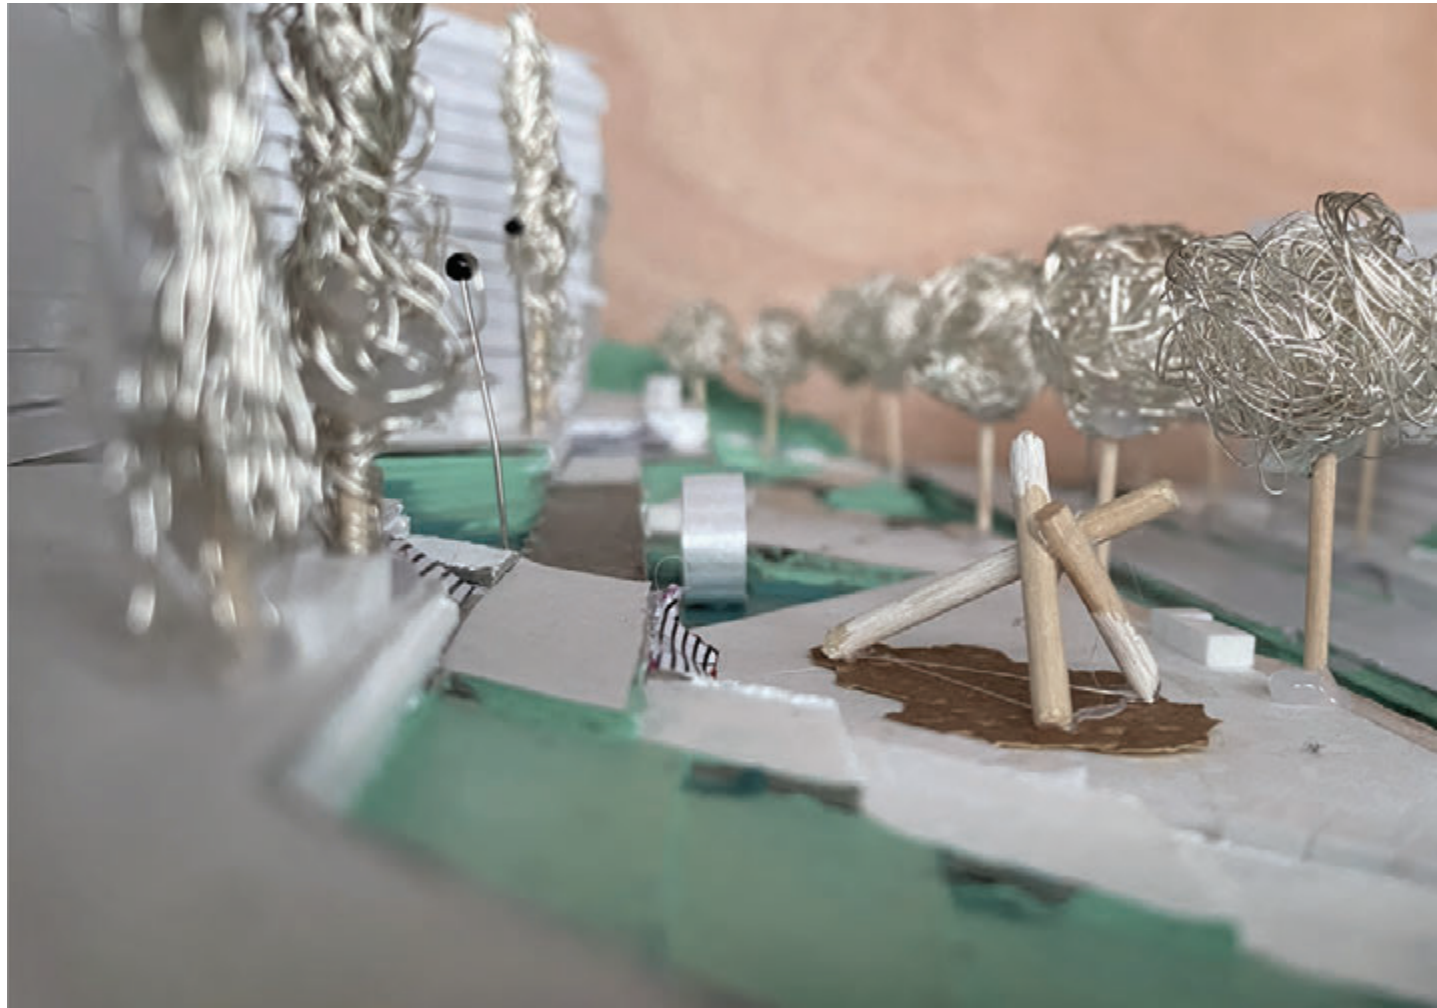



Vevelstad Sagstu-Kollen

LAA 214

Stefanie Heilmann

Sagstu-Kollen

Velkommen til Vevelstad - Sagstu-Kollen


Her er natur og urbant liv forenet i et lite tettsted med kort vei til Oslo sentrum. Gjennom et helhetlig område med et fremtidsorientert bofelleskap skapes et bærekraftig livslopsstandardisert kvartal som tar hensyn til klimautfordringer.

Bygningene er satt i terreng for optimal utnyttelse av sol og utsikt. Togetparong for nordgående tog nås ved hjelp av gangbrua. Skogen og idrettspark er bare en 5 minutters gange unna. Vevelstad kulturhus med sitt innovative design og nye utområder inviterer til opphold og felleskap.




Det Nye Vevelstad Torg by på lokale butikker og by blant annet til kos med kaffe og kake i solveggen.

På Sagstu-Kollen er natur og urbant liv forenet i et bærekraftig konsept:

- Kort vei til tog og butikker gir deg en bilfri hverdag.
- Solstrøm produsert på taket selges og bli brukt til sosiale formål og vedlikehold av fellesområder. Dette minsker felleskostnader.
- Overvann fra taket samles og brukes til klesvask, i do og til vanning av uteområder. Samtidig gir det beboerne reduserte månedlige vannkostnader.

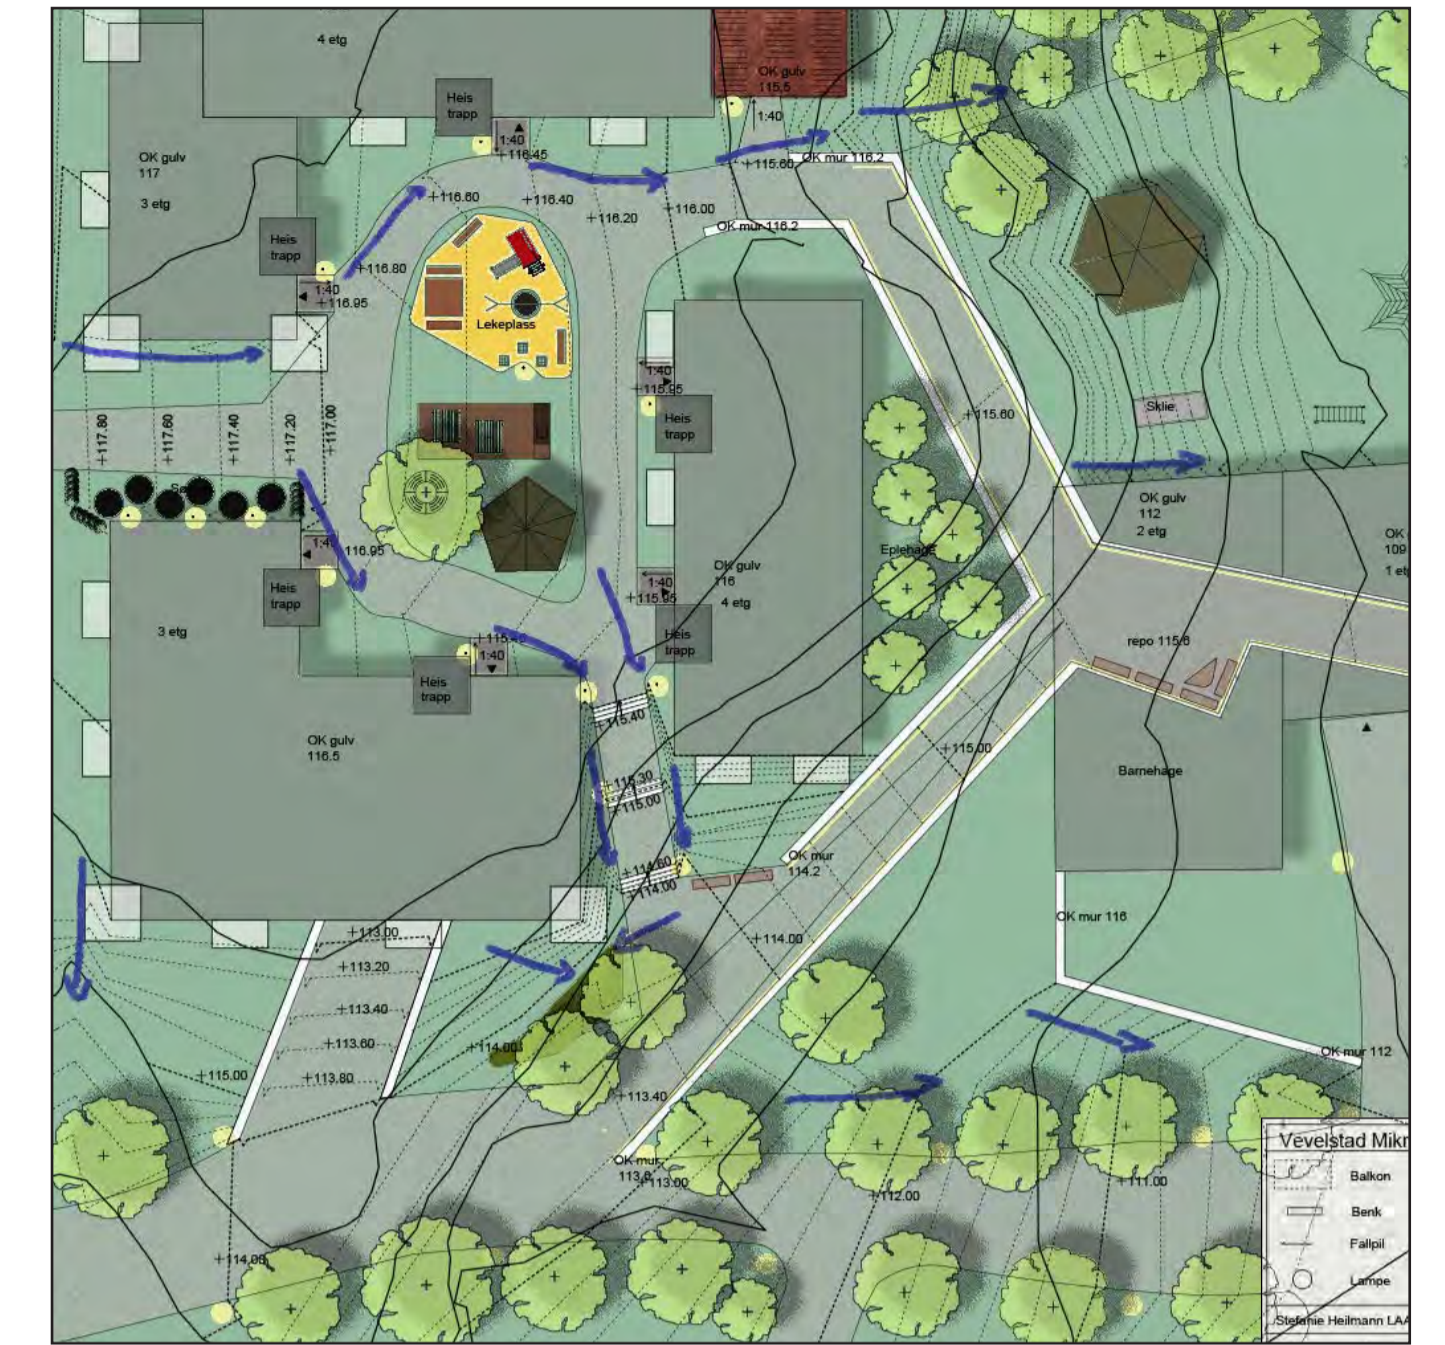

Overvann håndtering

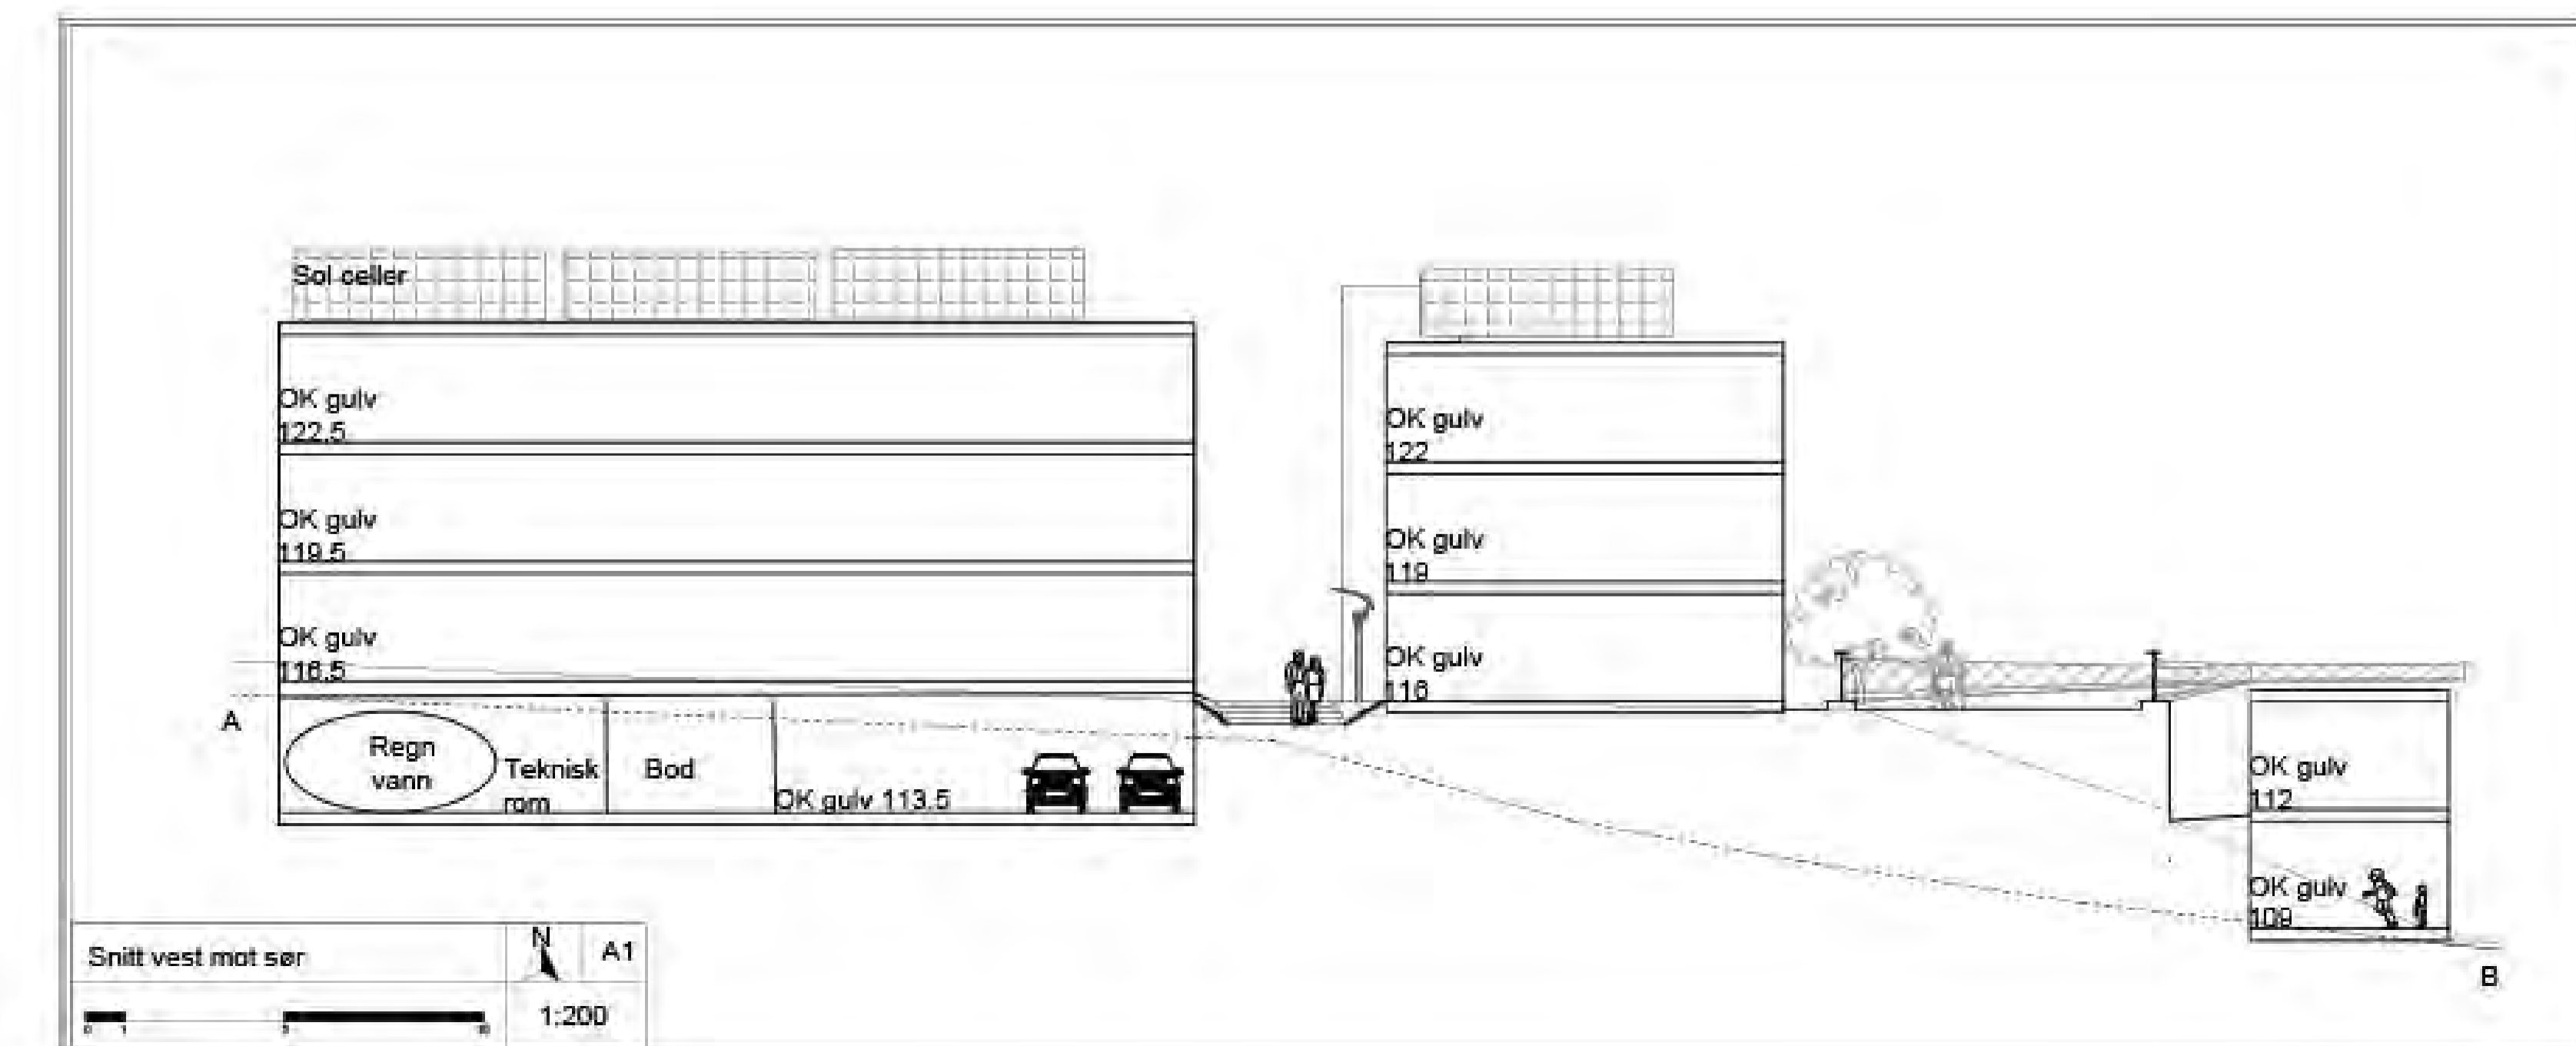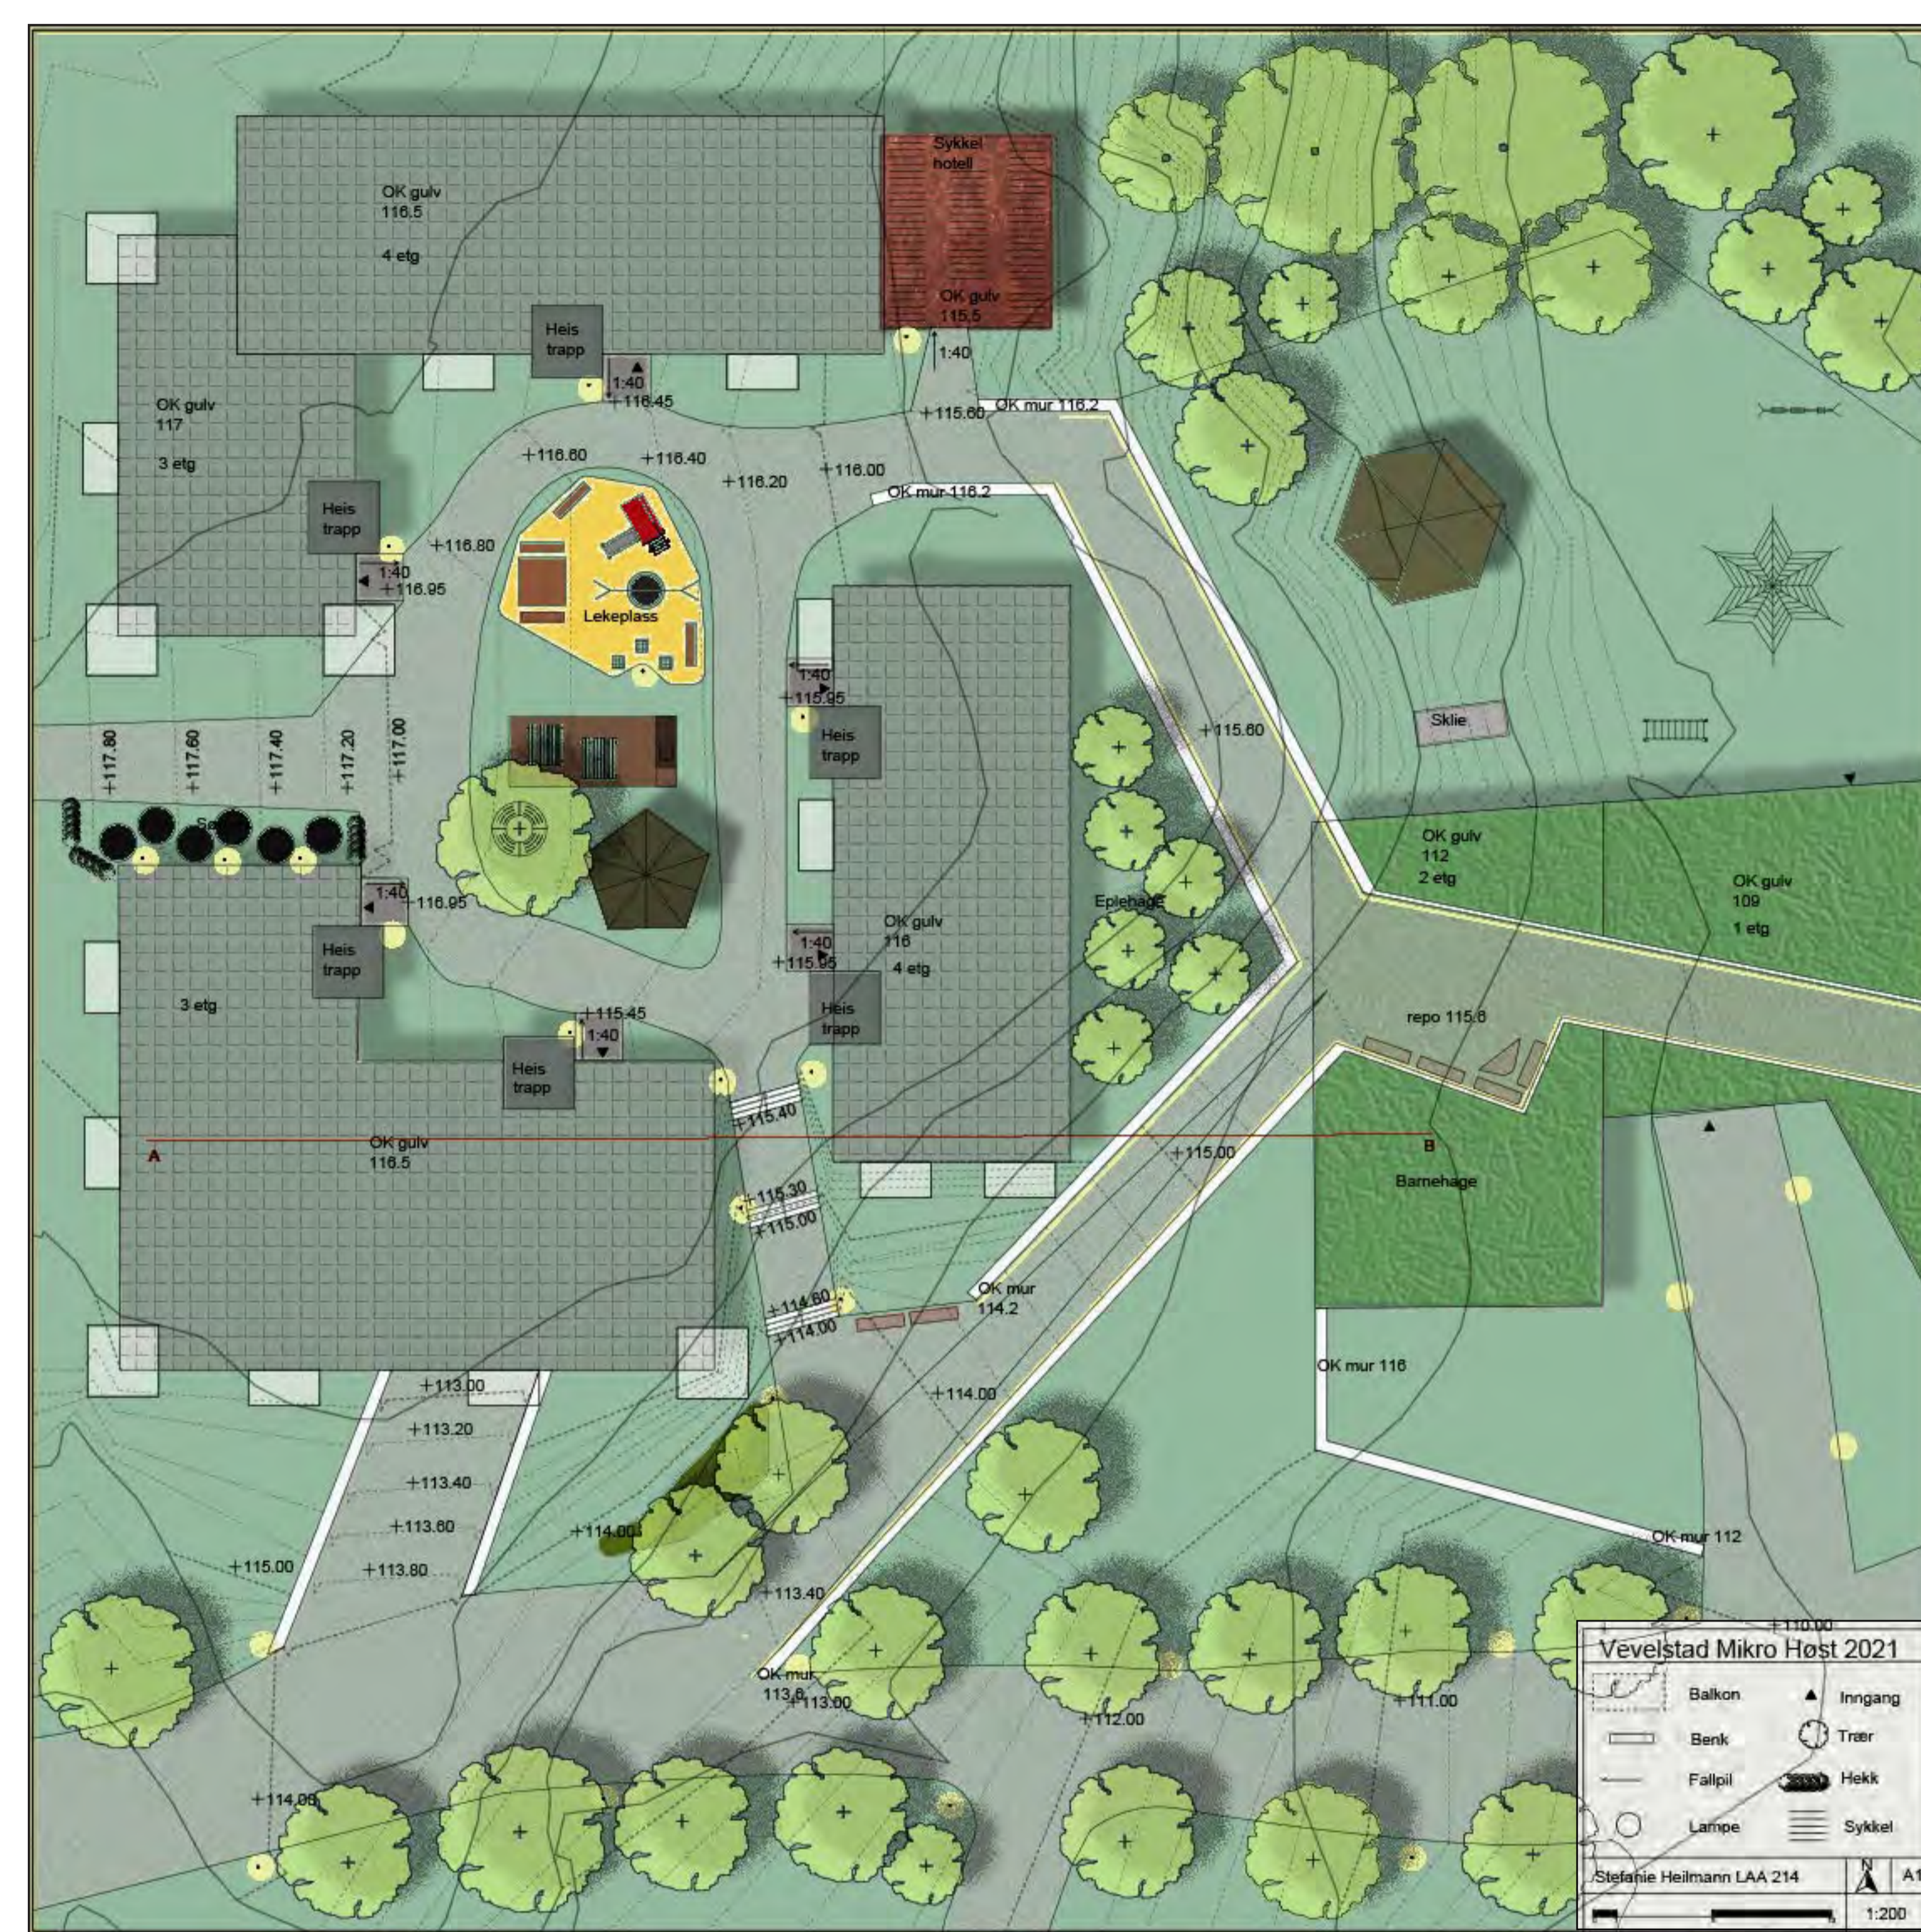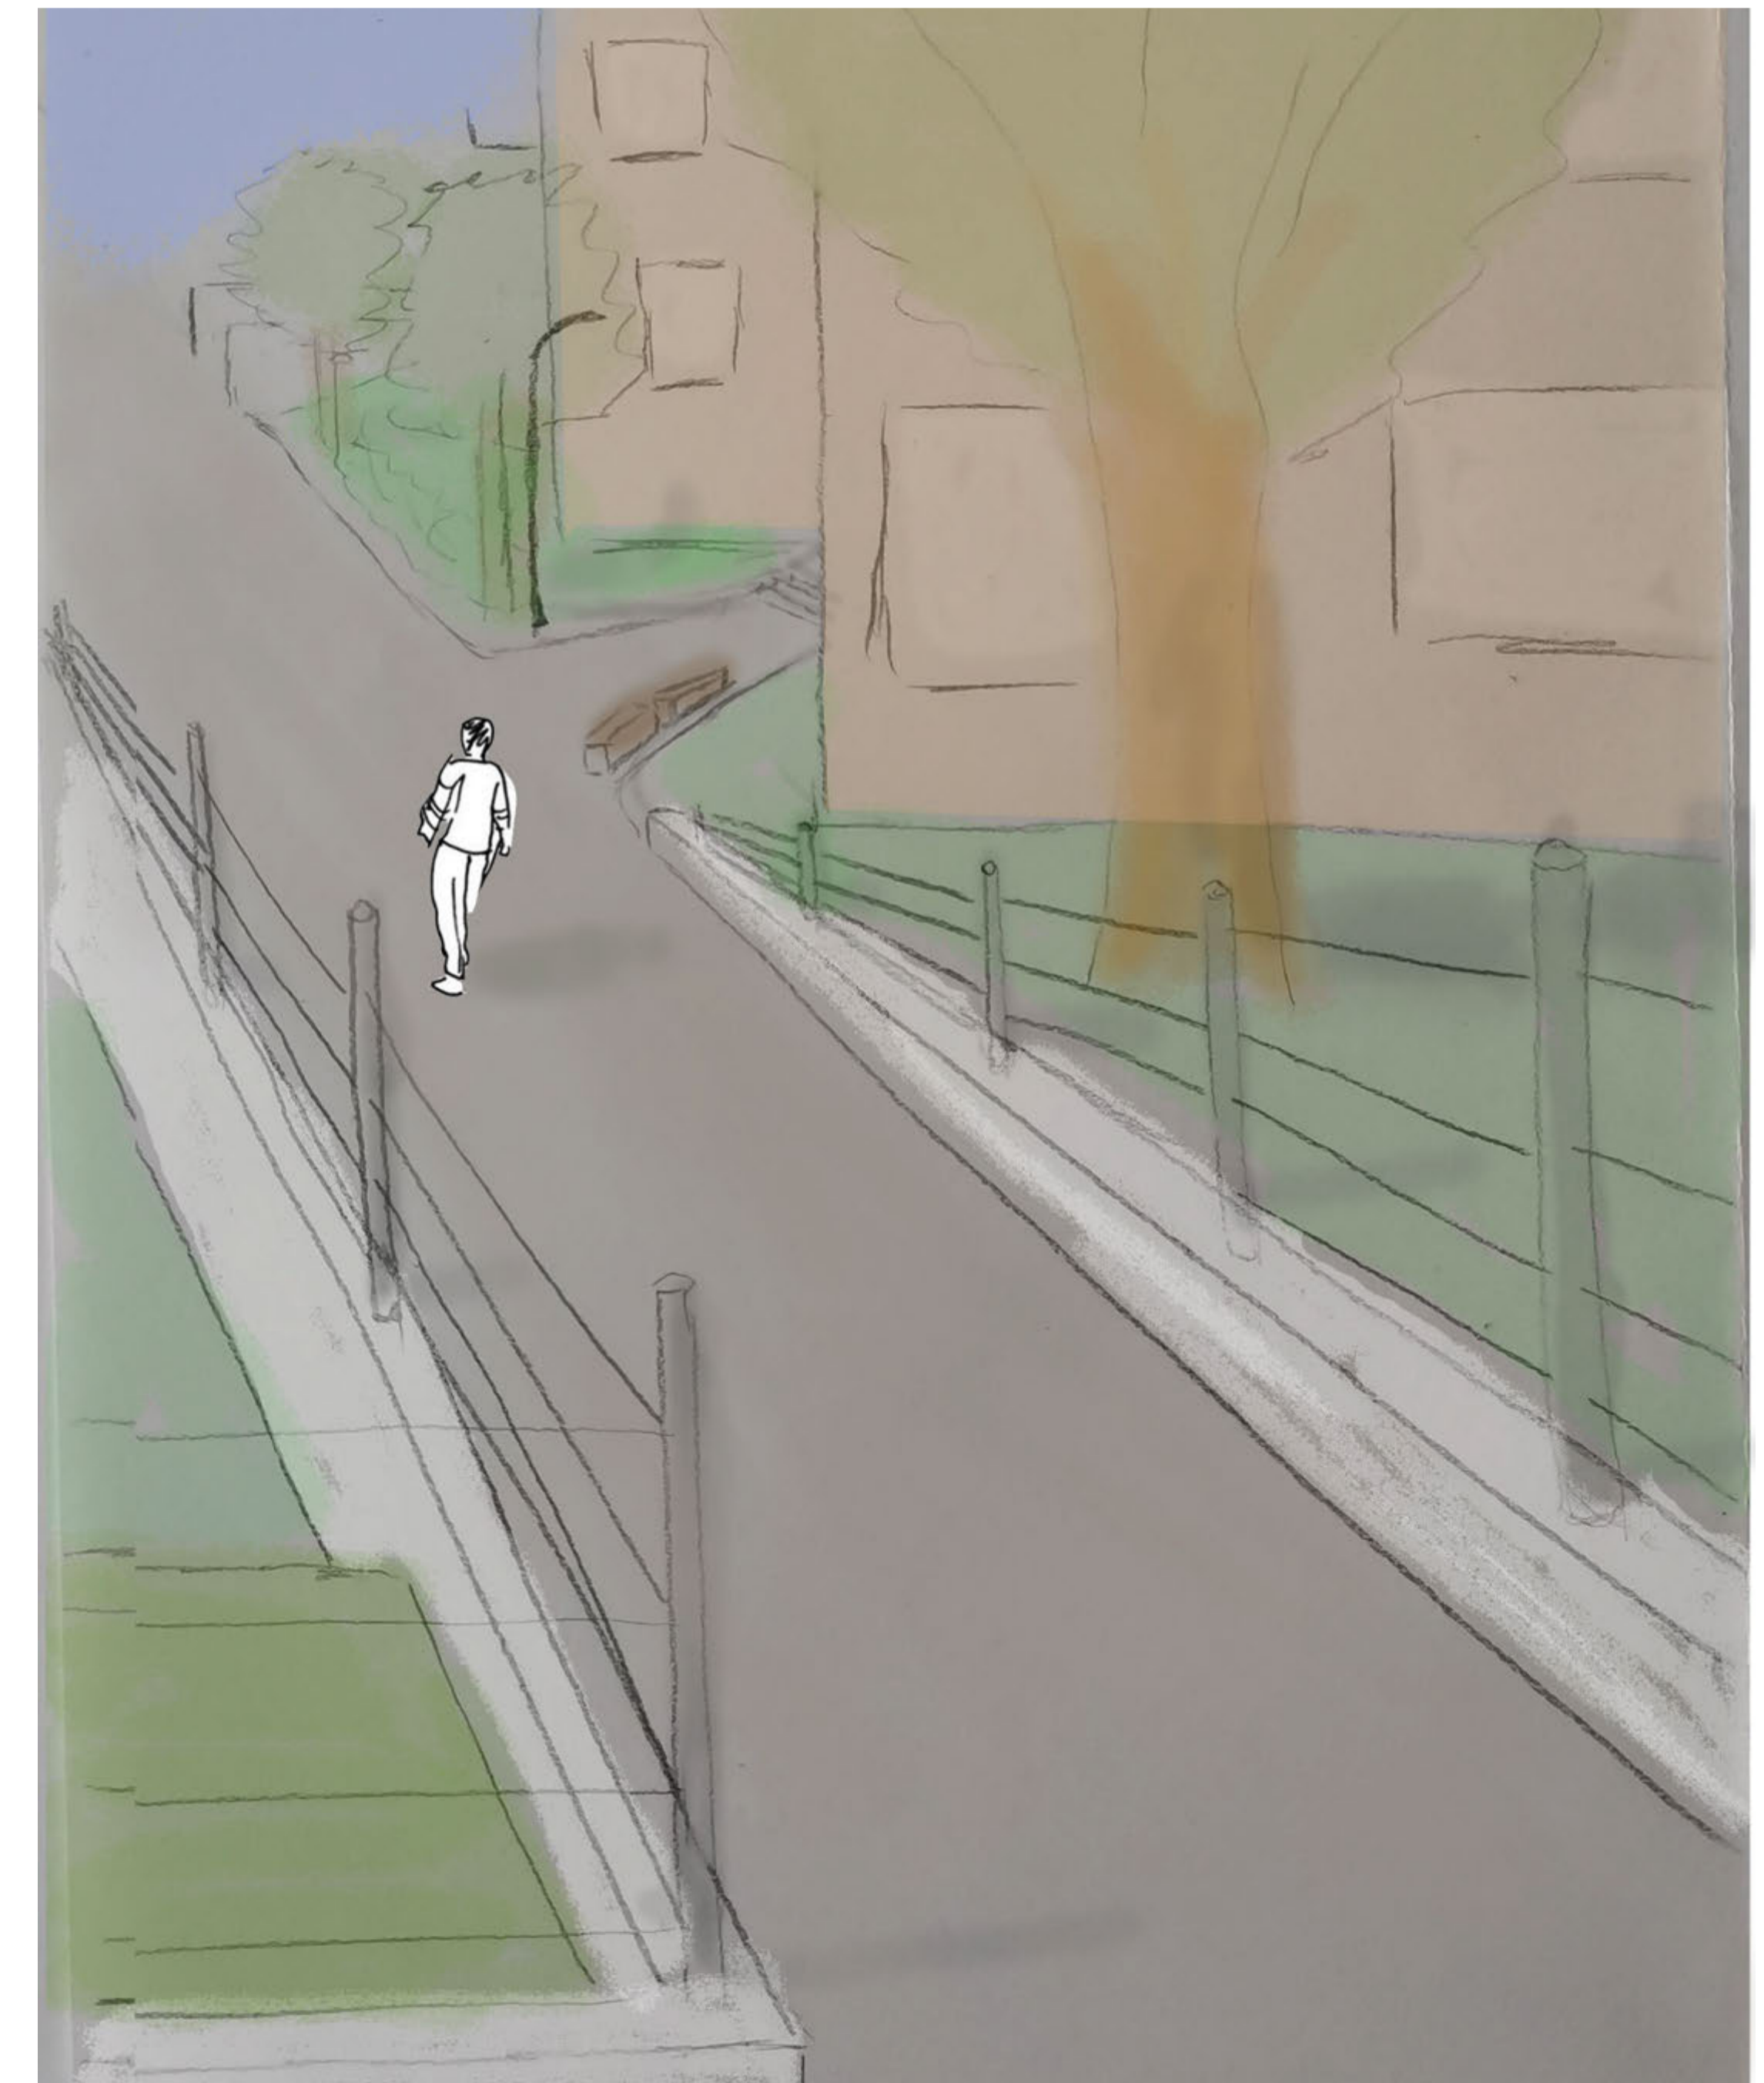

Landskapsplan




Inspirasjonskilder




Passiv lyssetting

Solenergi


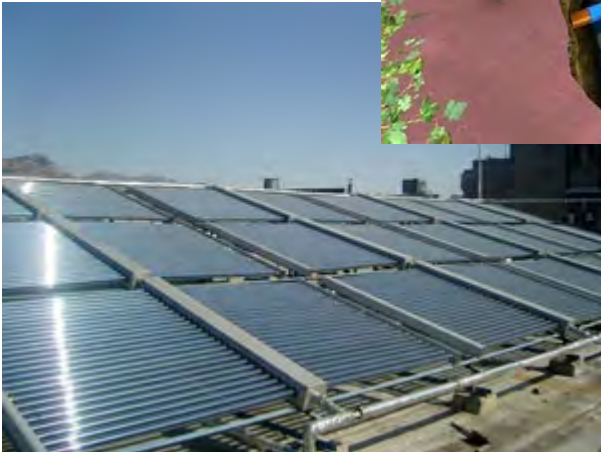


Regnvann
konservering

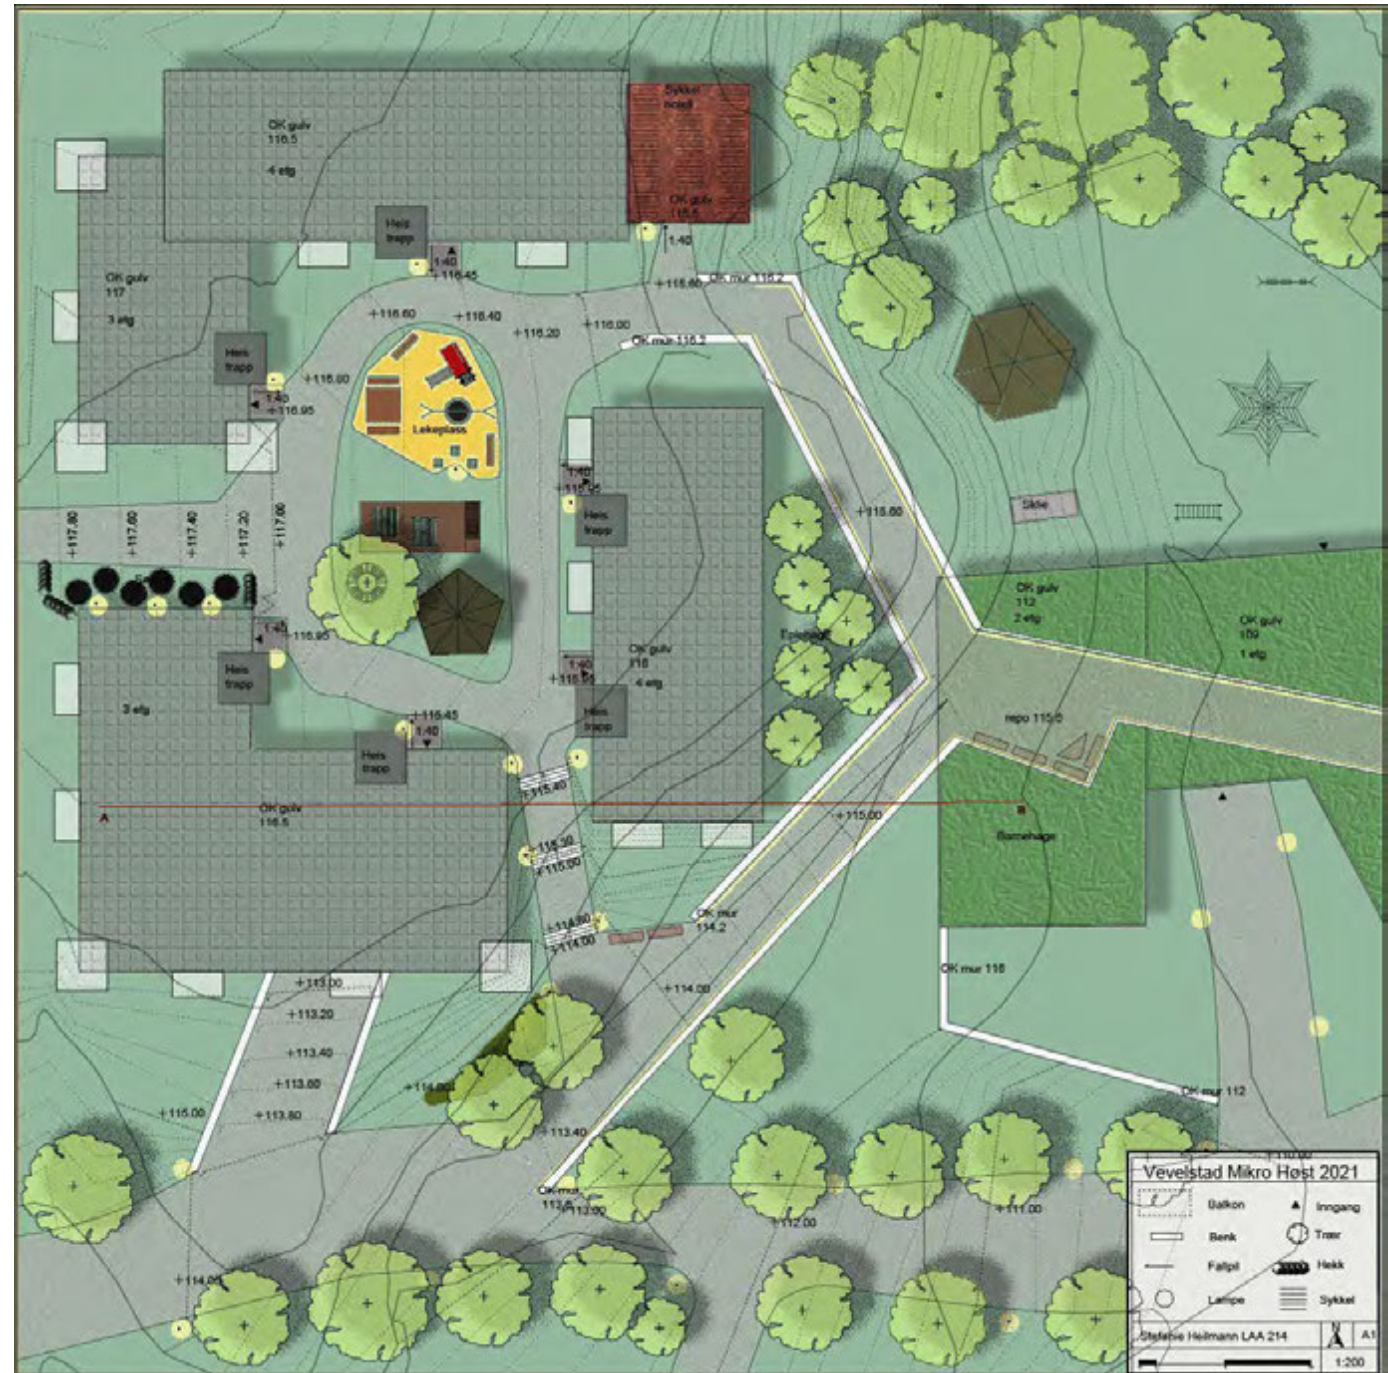


Snitt- Oppriss


fra vest mot øst

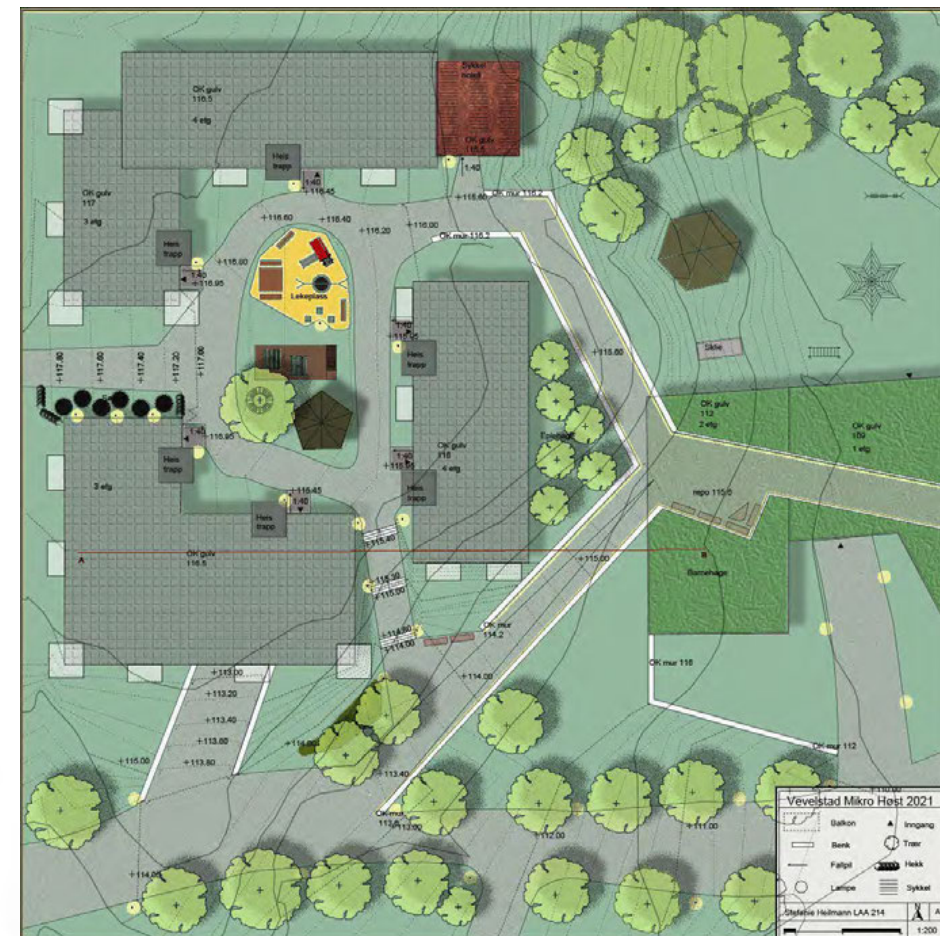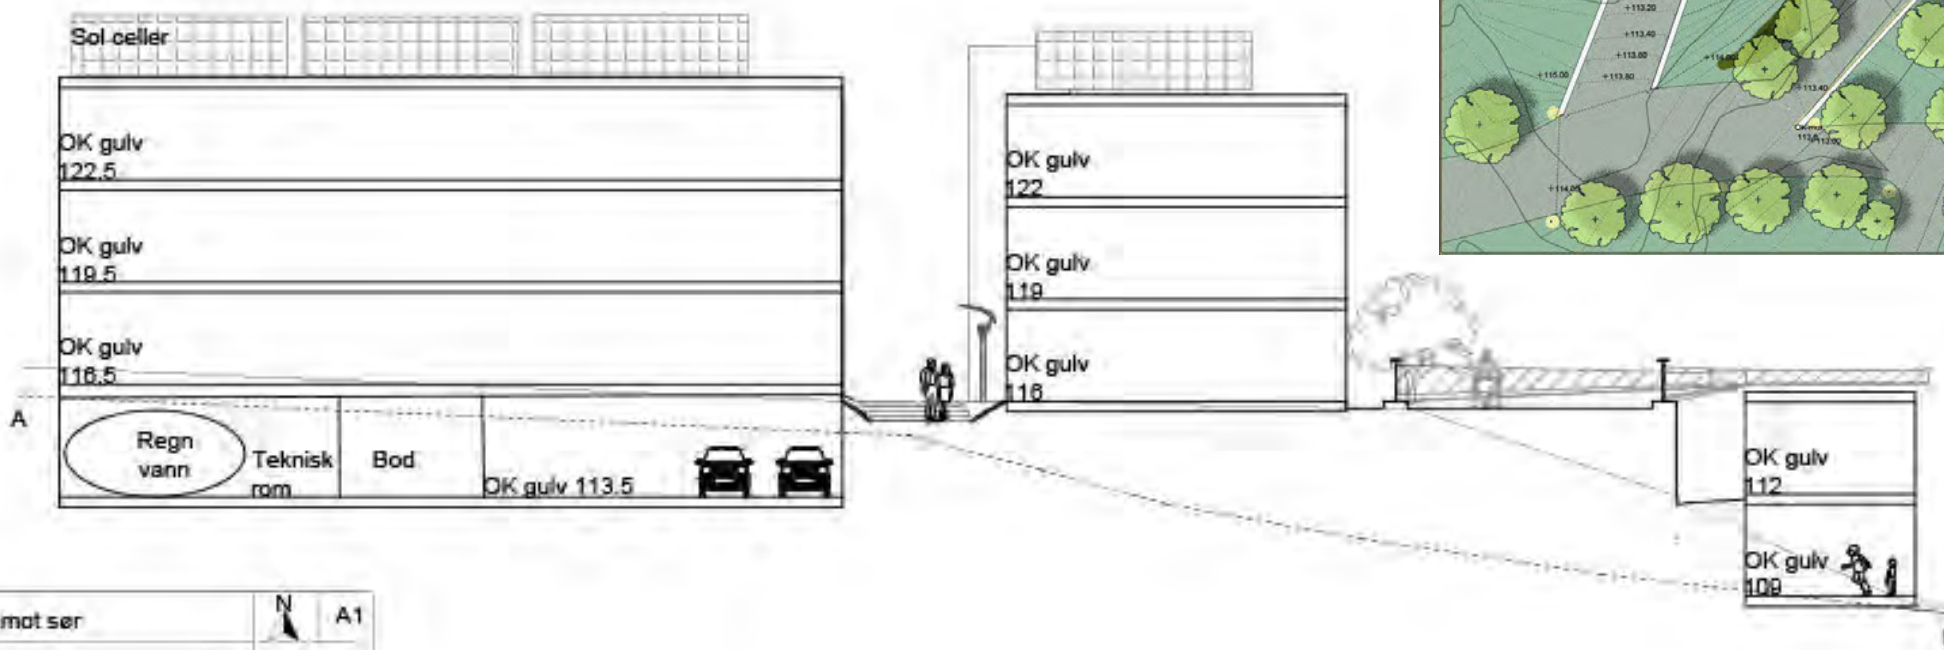


Perspektiv

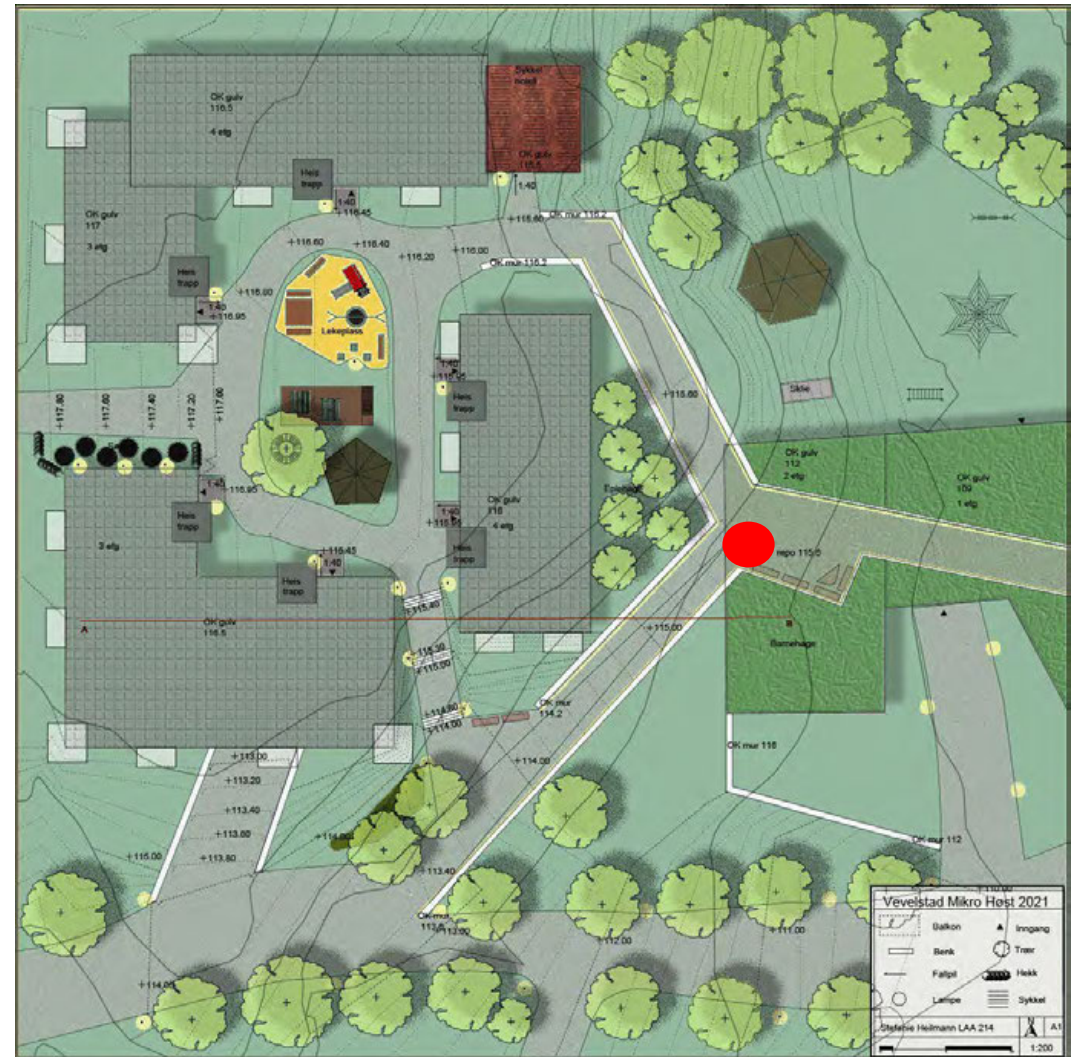




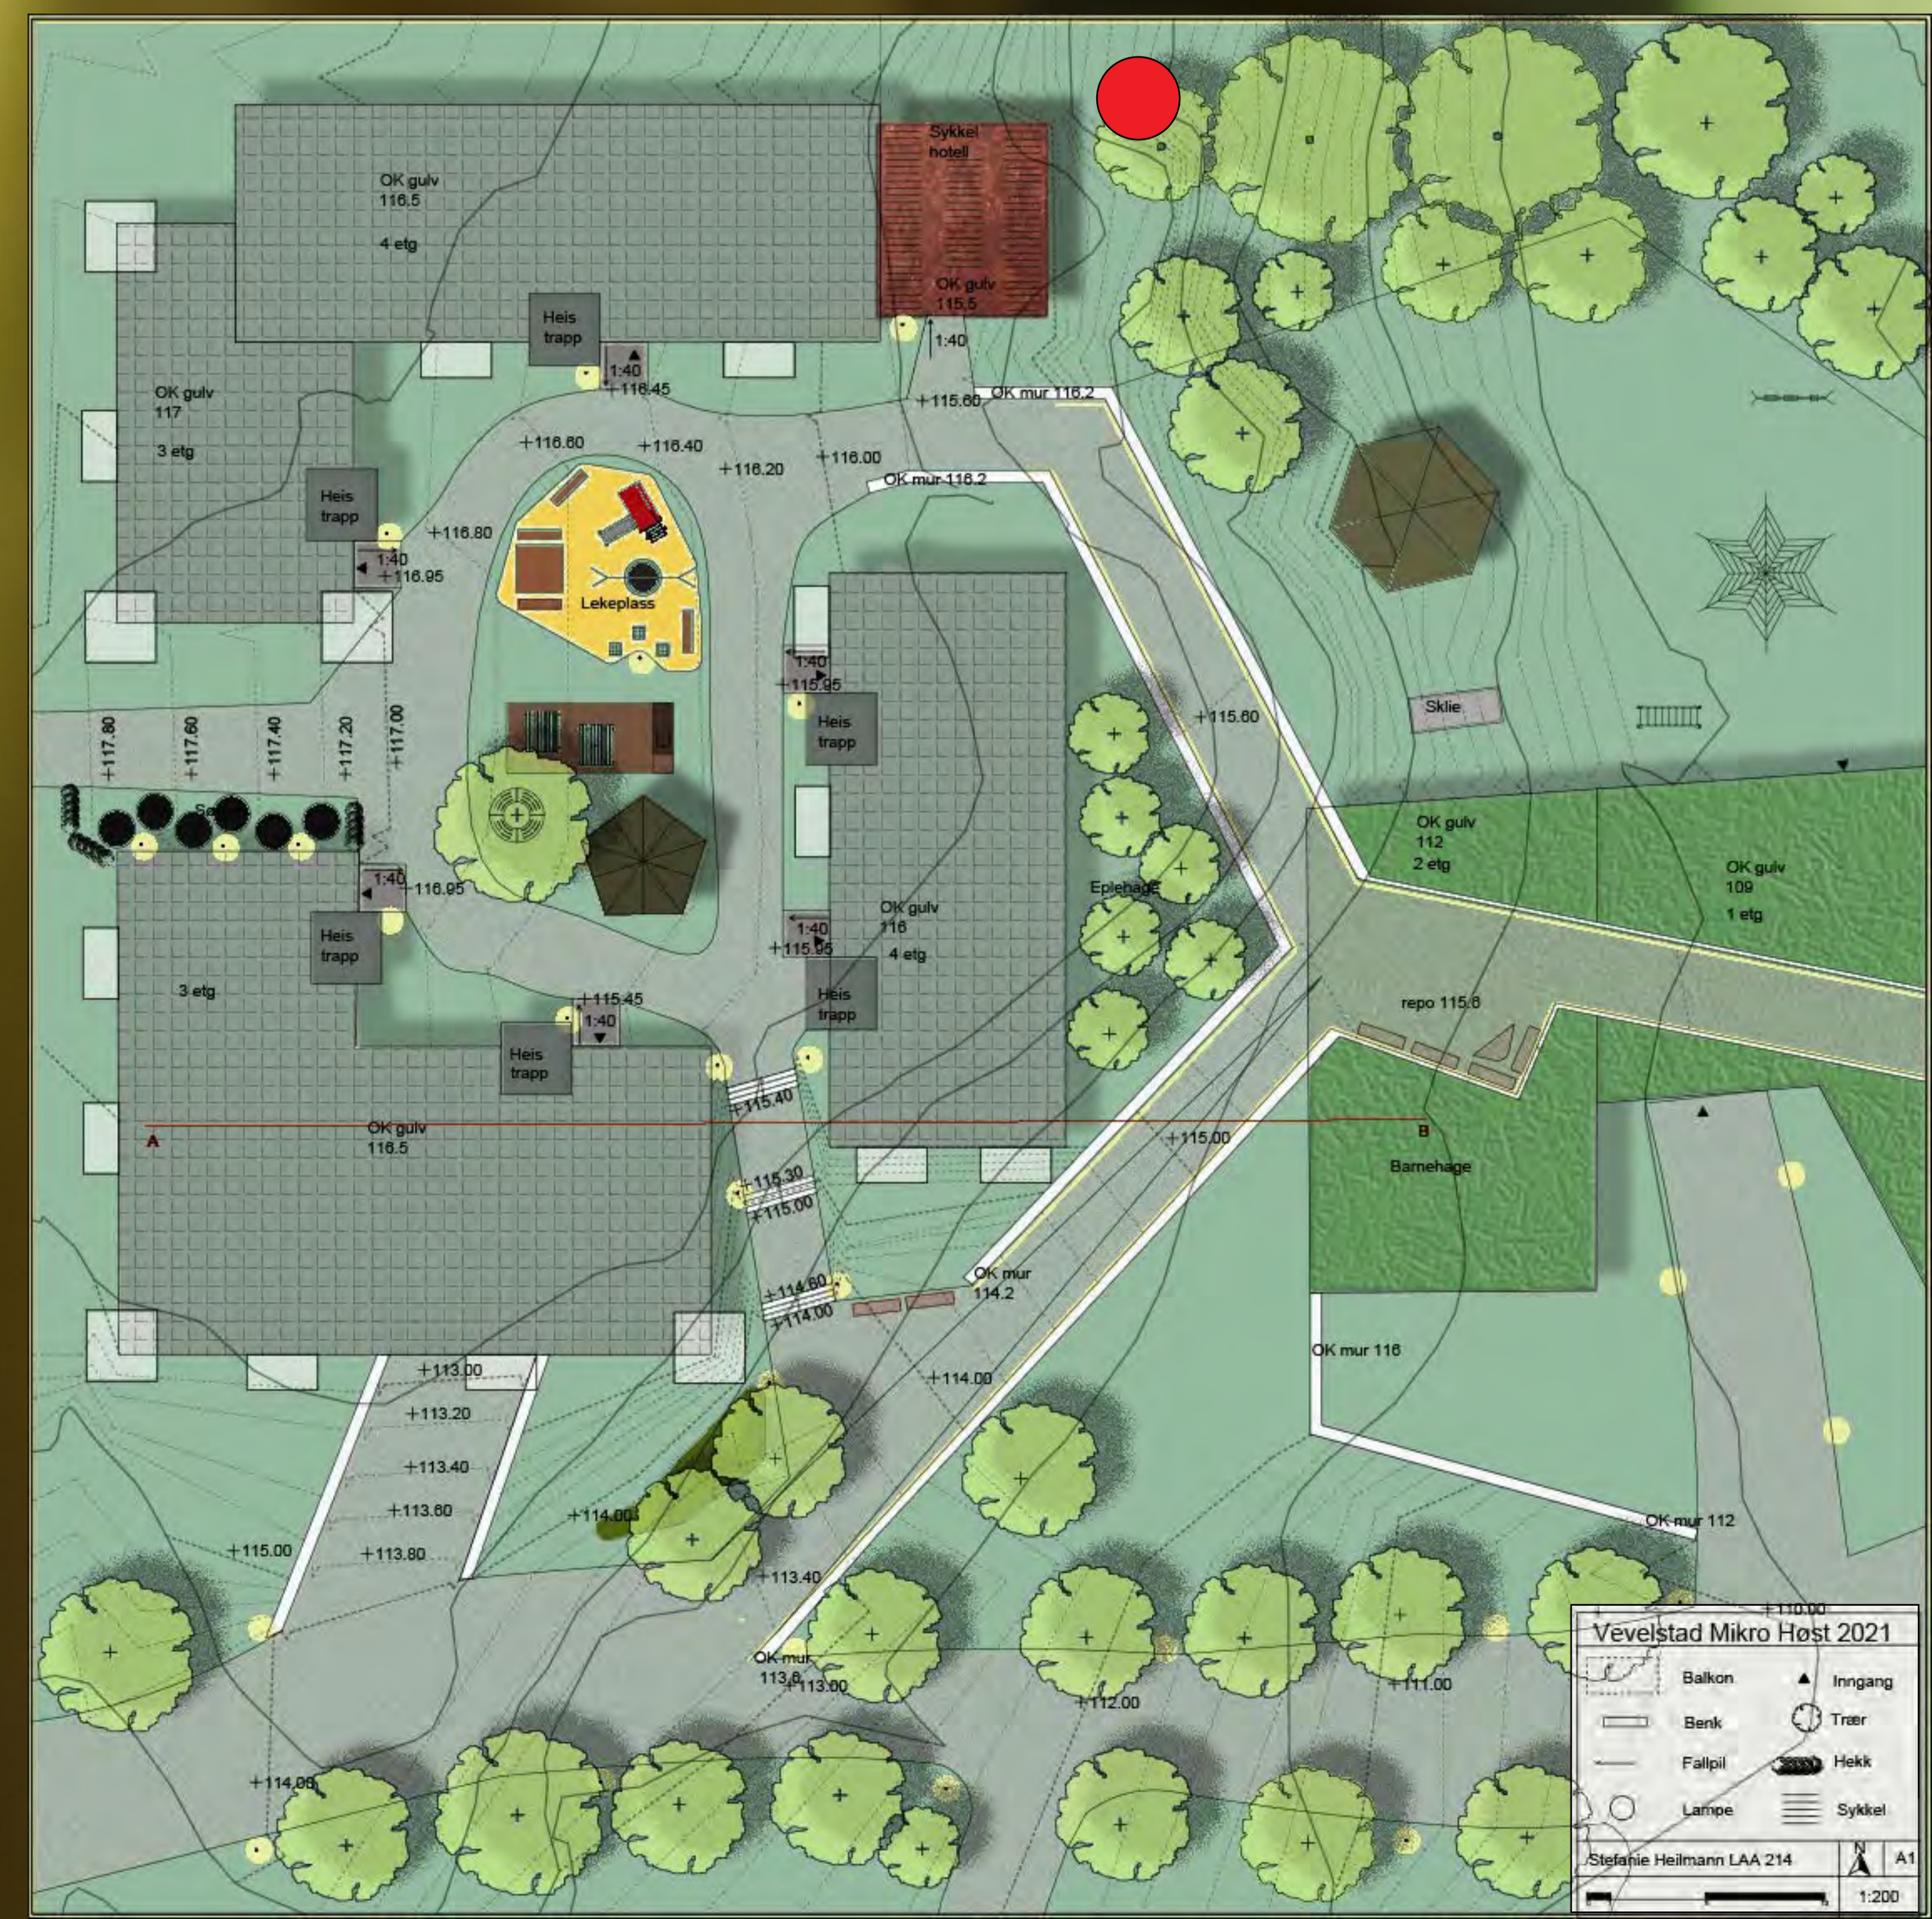


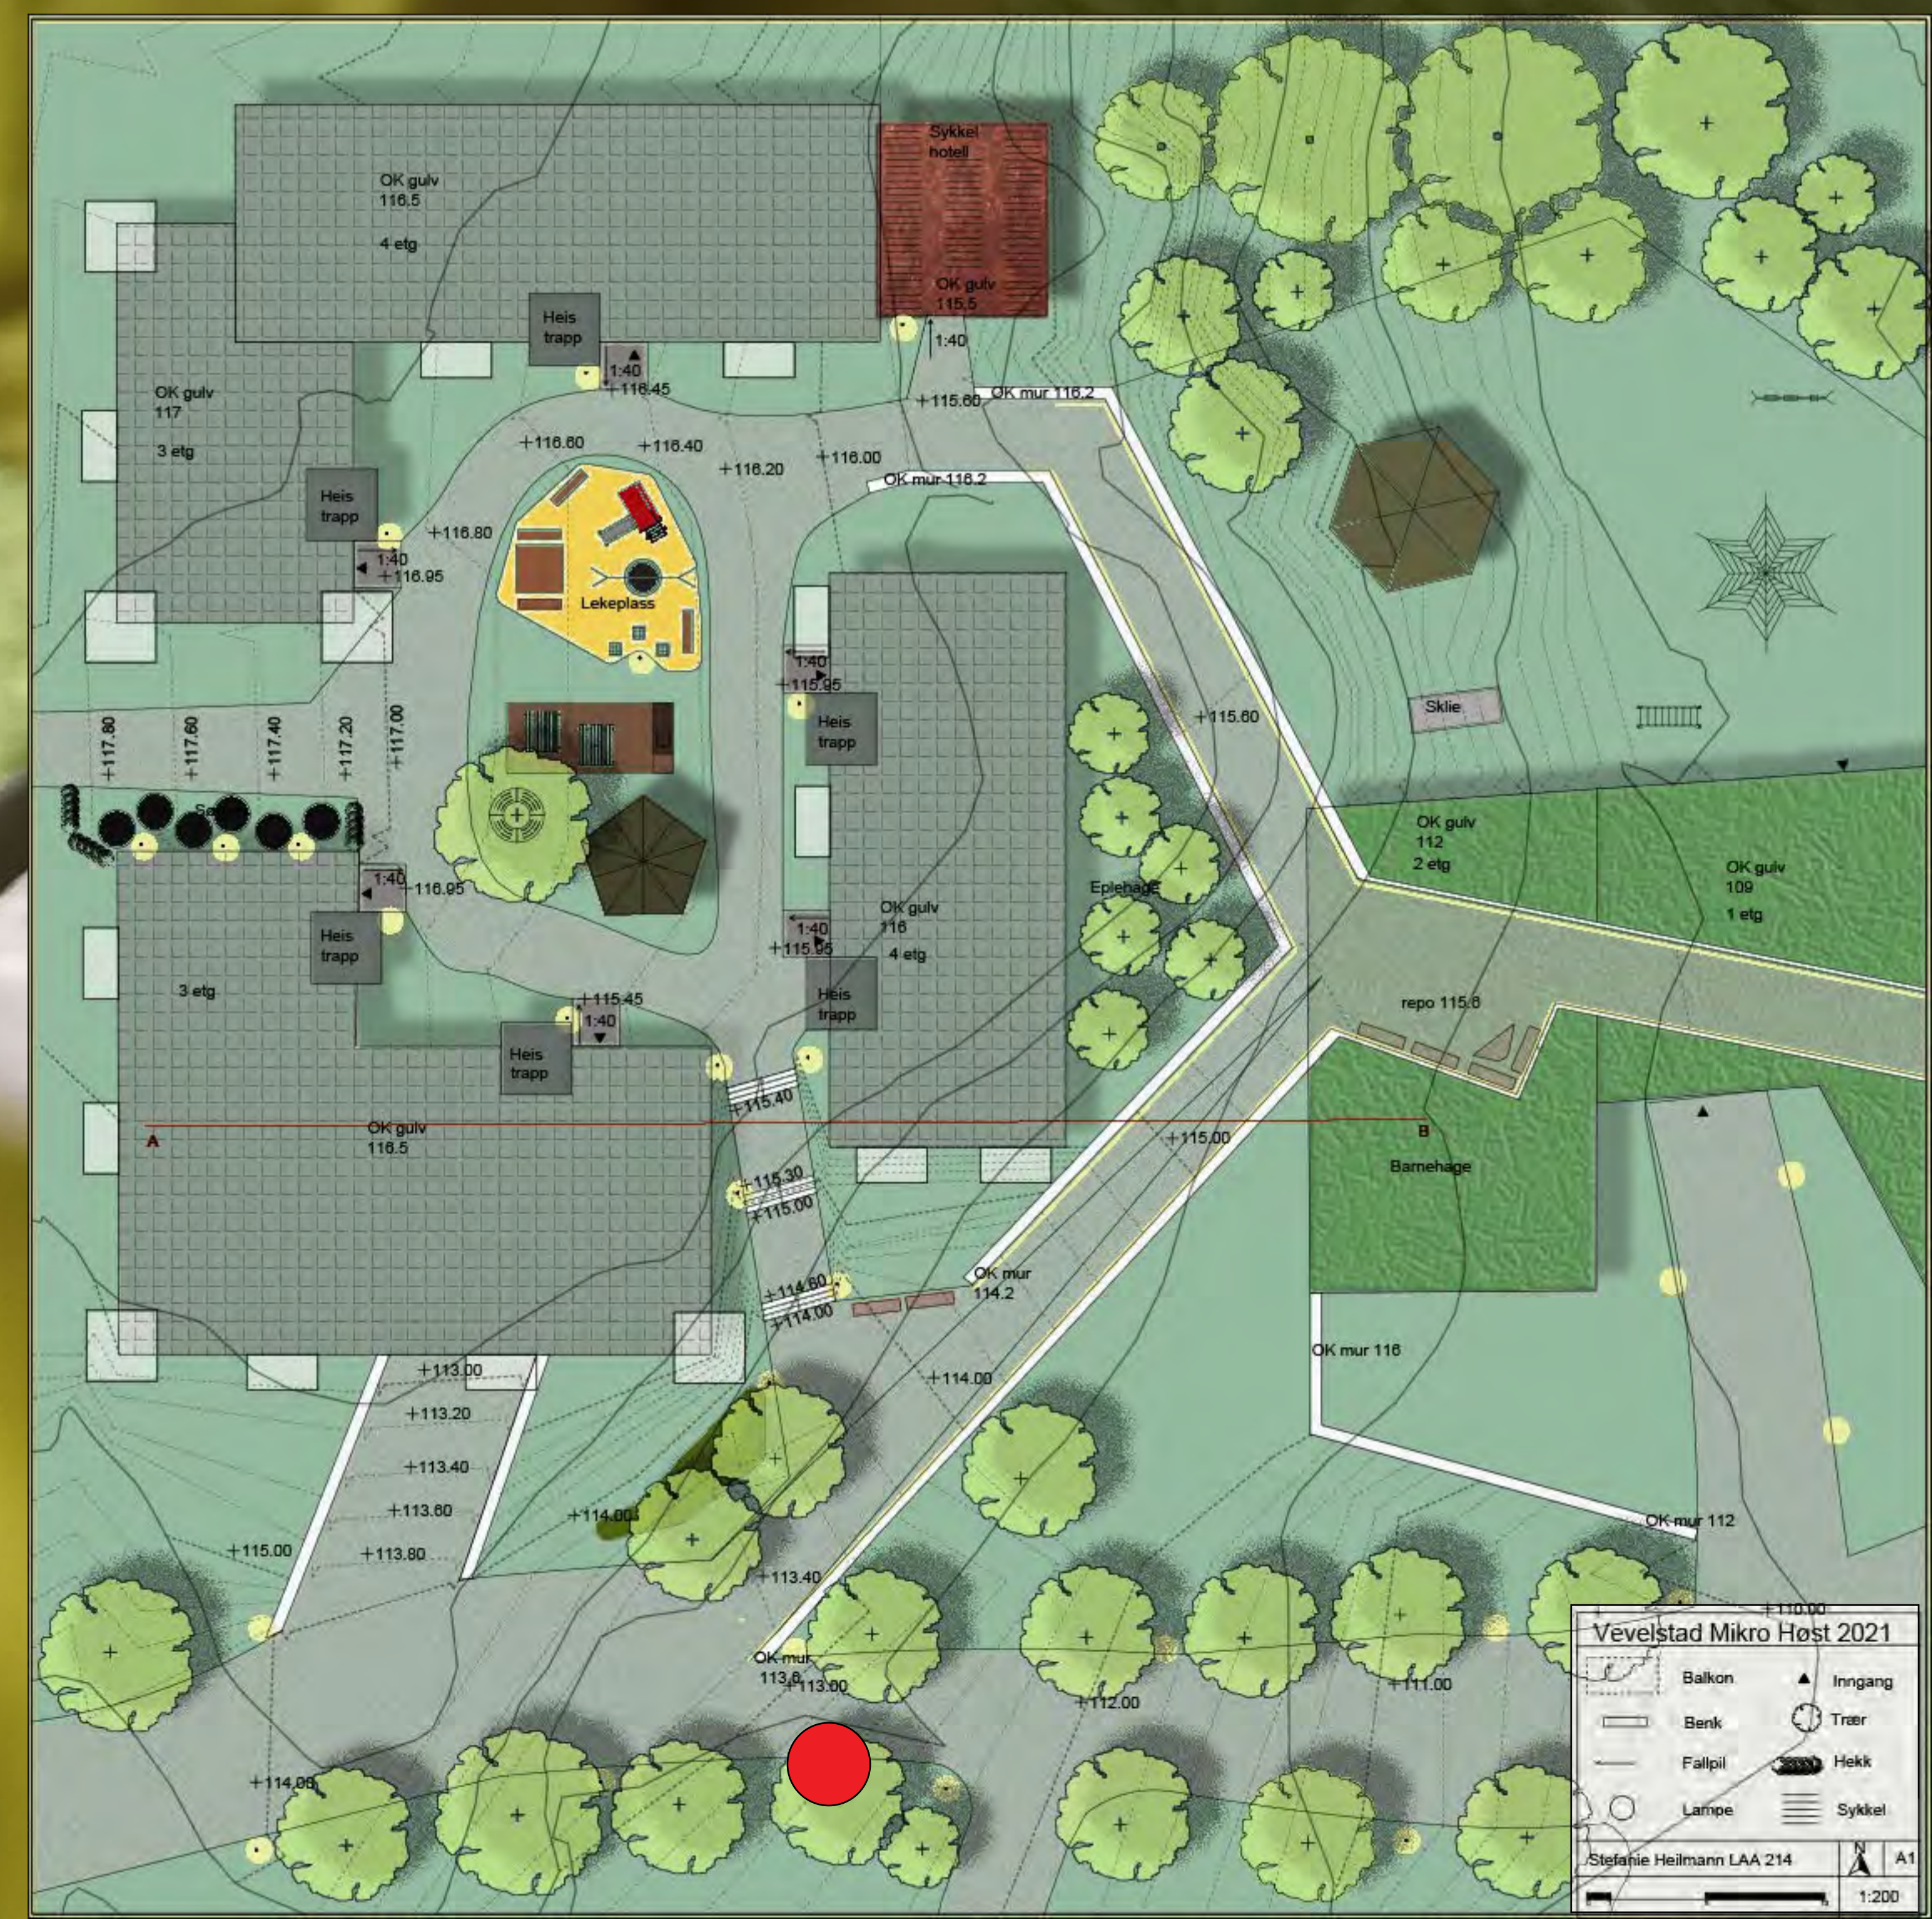


VELKOMMEN TIL VEVELSTAD KULTURHUS

HER KAN DU FINNE KULTURELLE TILBUD FOR ALLE ALDRE, ENTEN DU KOMMER SOM AKTØR ELLER TILSKUER. OMRÅDET LIGGER RETT VED TOGSTASJONEN, SÅ STIKK GJERNE INNOM PÅ HJEMREISEN ELLER NYT MORGENSOLEN MED EN TUR LANGS VANNET FØR DU DRAR PÅ JOBB. FÅ MED DEG UTSIKTEN OPP OVER TAKENE OG FORBI DE VAKRE FORDRØYNINGSANLEGGENE, DER STIEN SLYNGER SEG IGJENNOM TETTSTEDET VEVELSTAD.

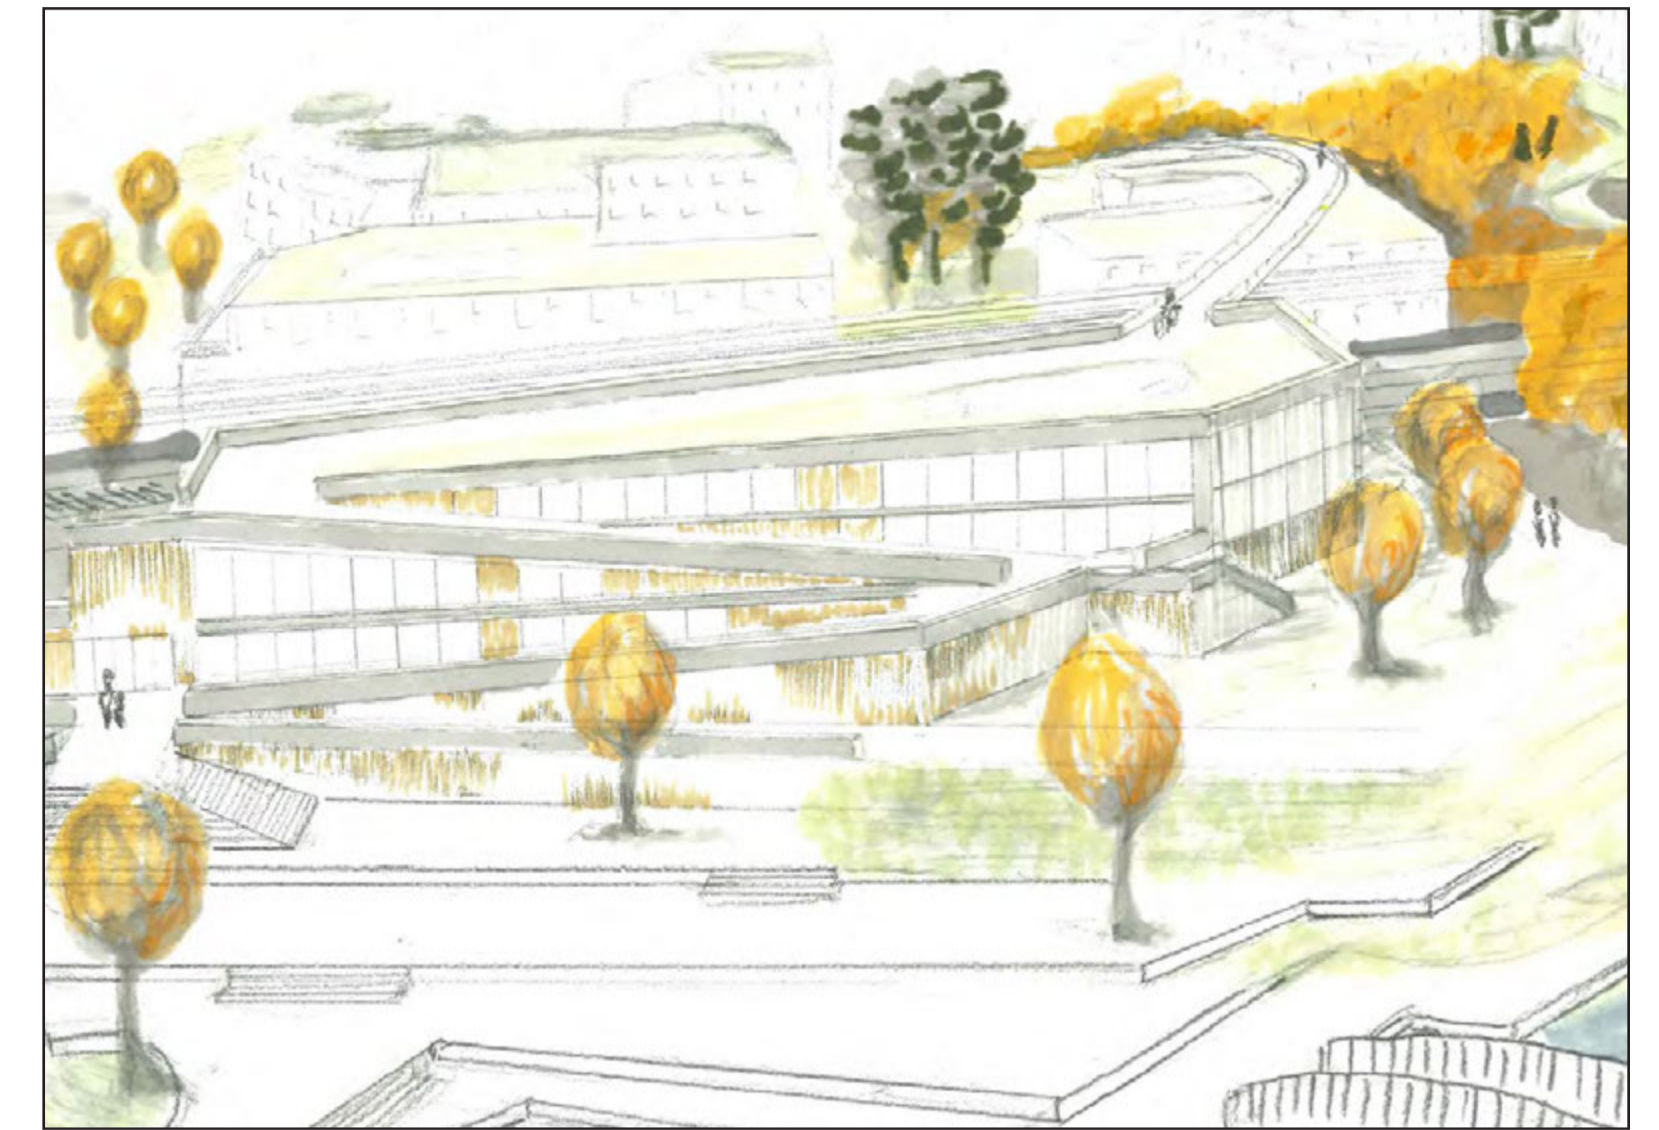

Inspirasjon tegnet av Vida Dullum i meso oppgaven.

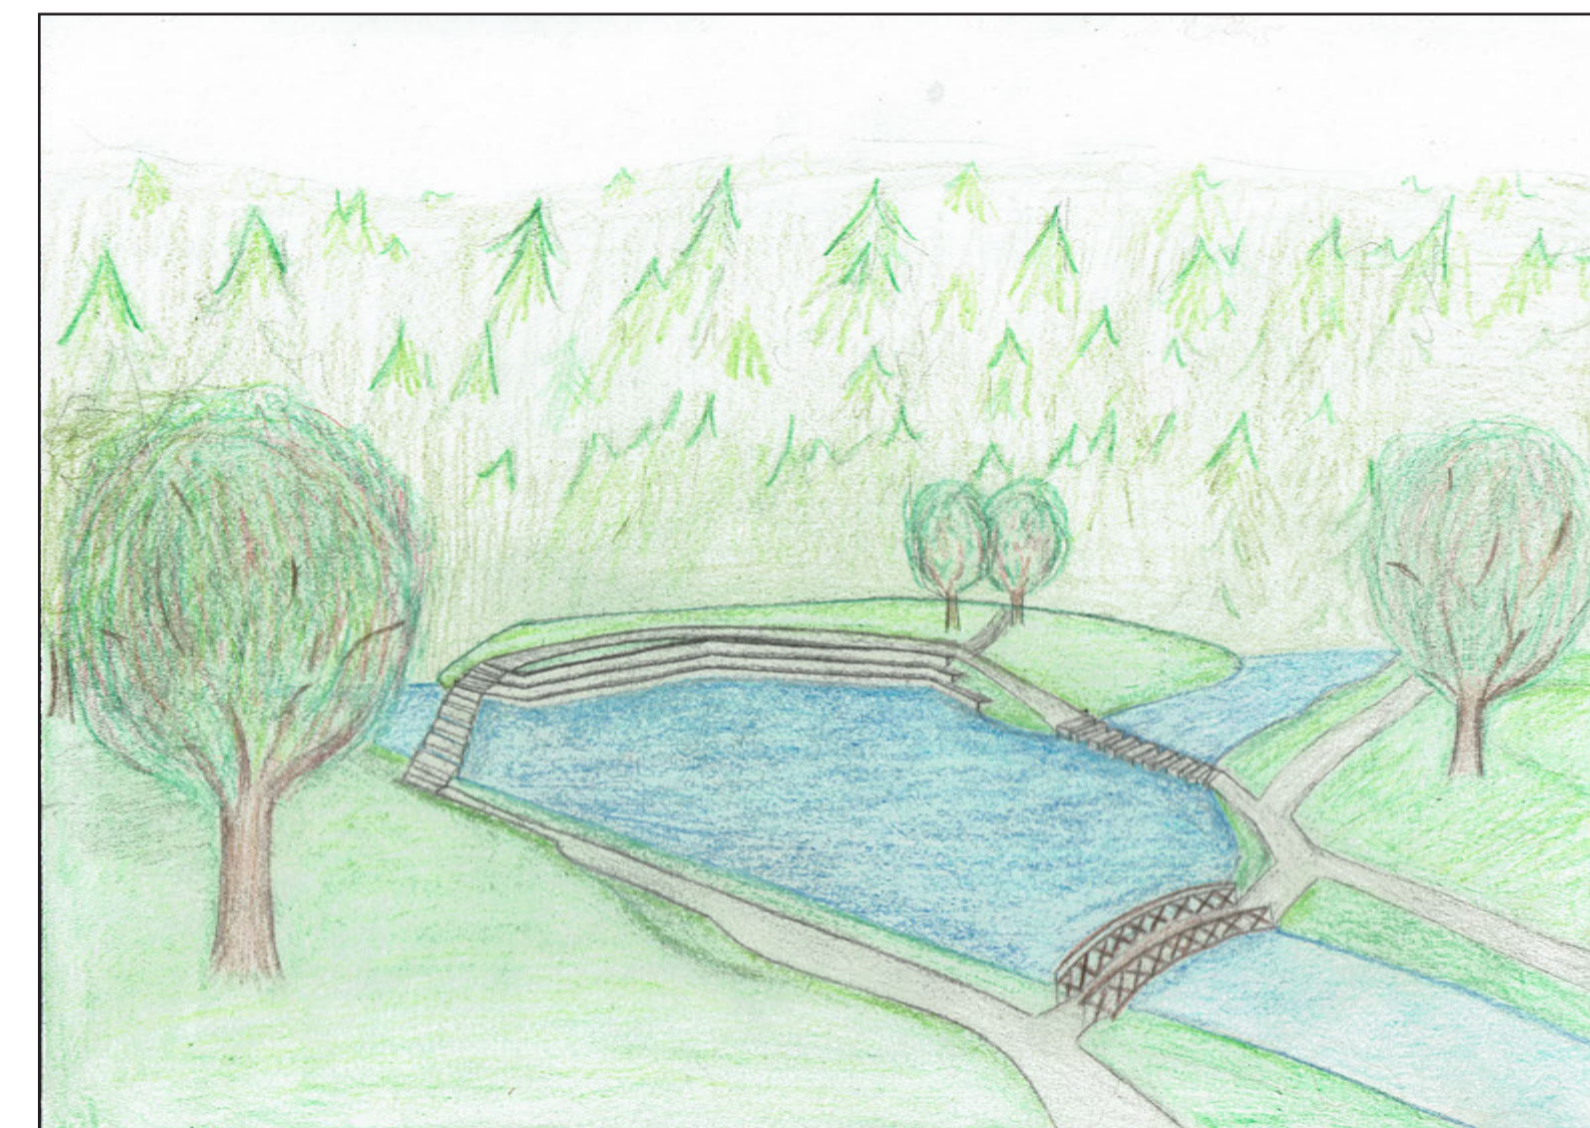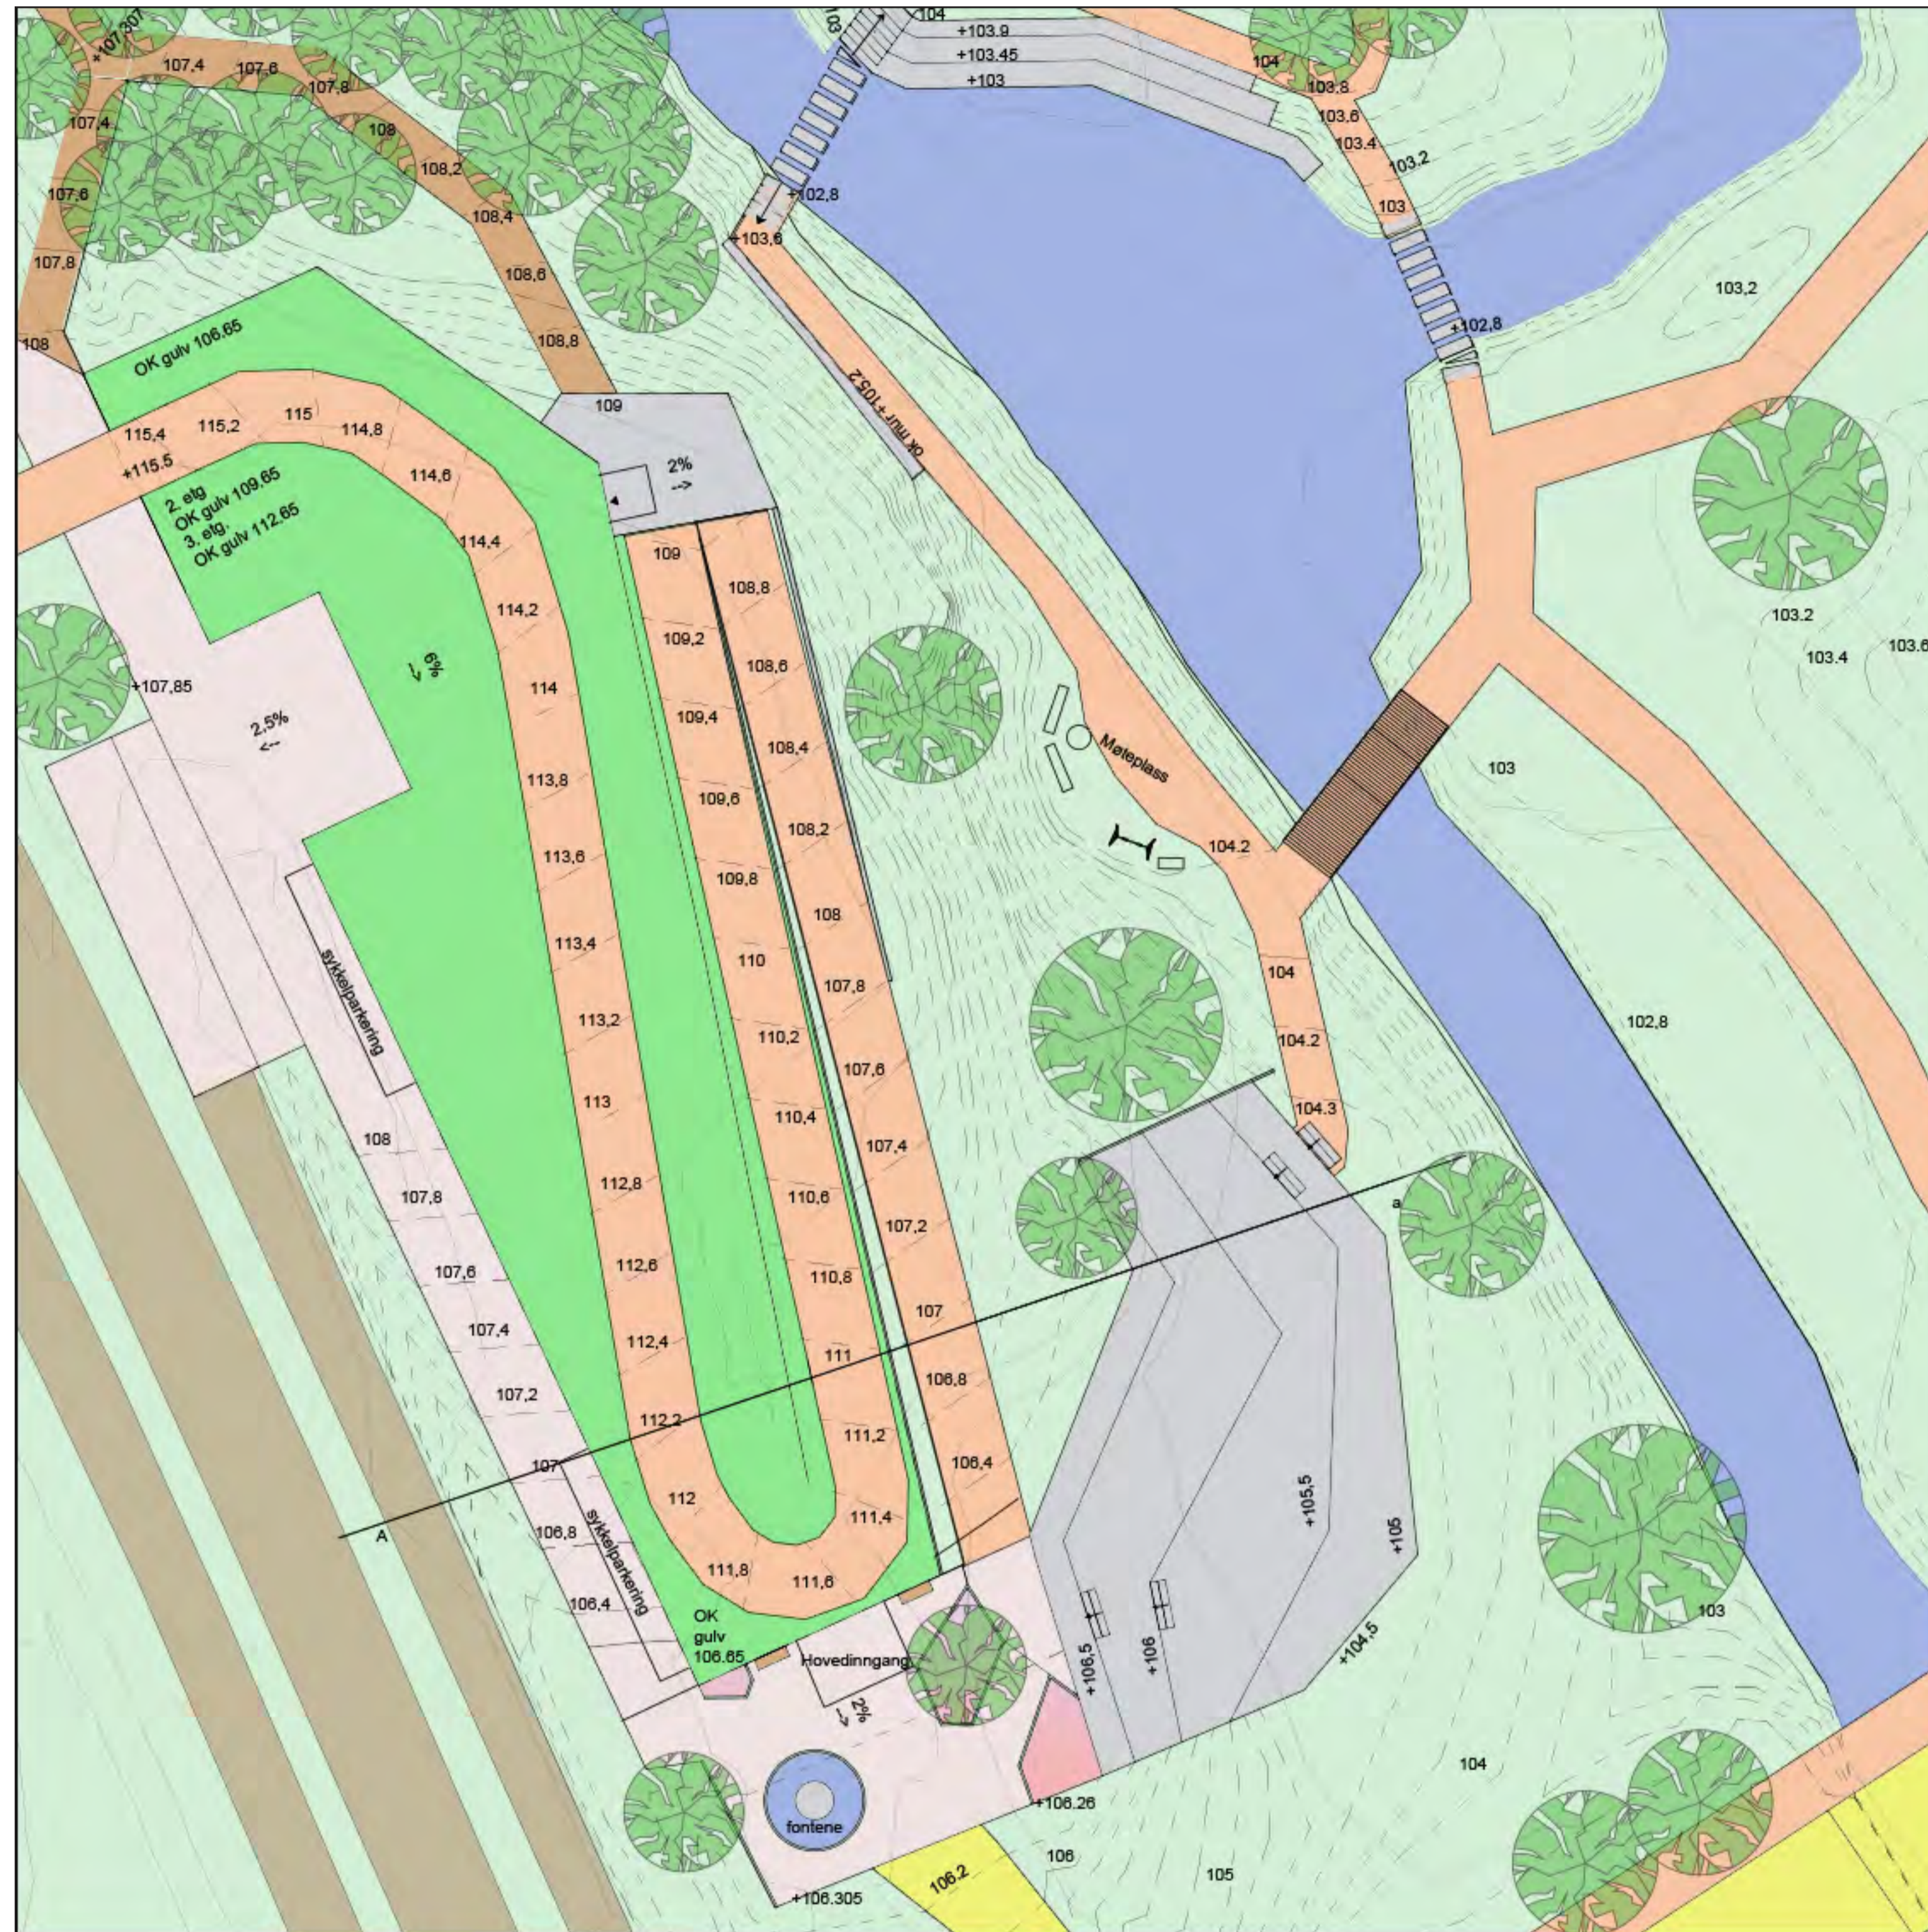


Perspektivtegninger




TEGNFORKLARING	
----	20 cm koter
.....	1m koter
	vegetert område
	tog
	gang/sykkel
	bilvei
	blomsterbed
	brostein
	treverk
	bygg med grønt tak
	betong
	vann
	benk
Målestokk 1:200, A1	
Kirsten Elise Nordli Lund	
MIKRO individuell oppgave	
LAA Høst 2021	

Snitt

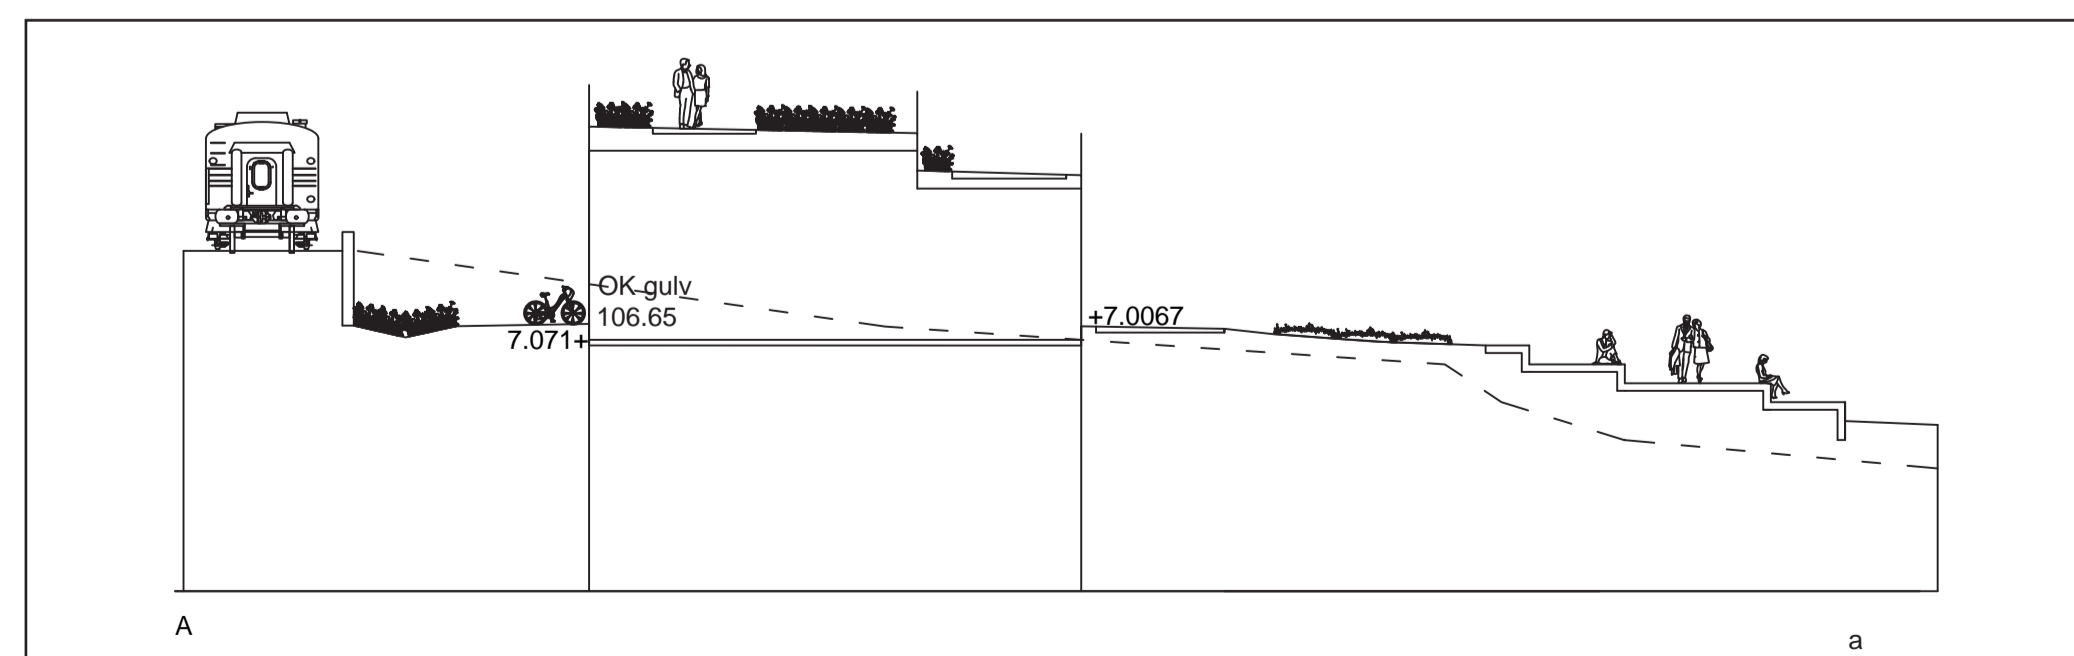

VELKOMMEN TIL VEVELSTAD KULTURHUS

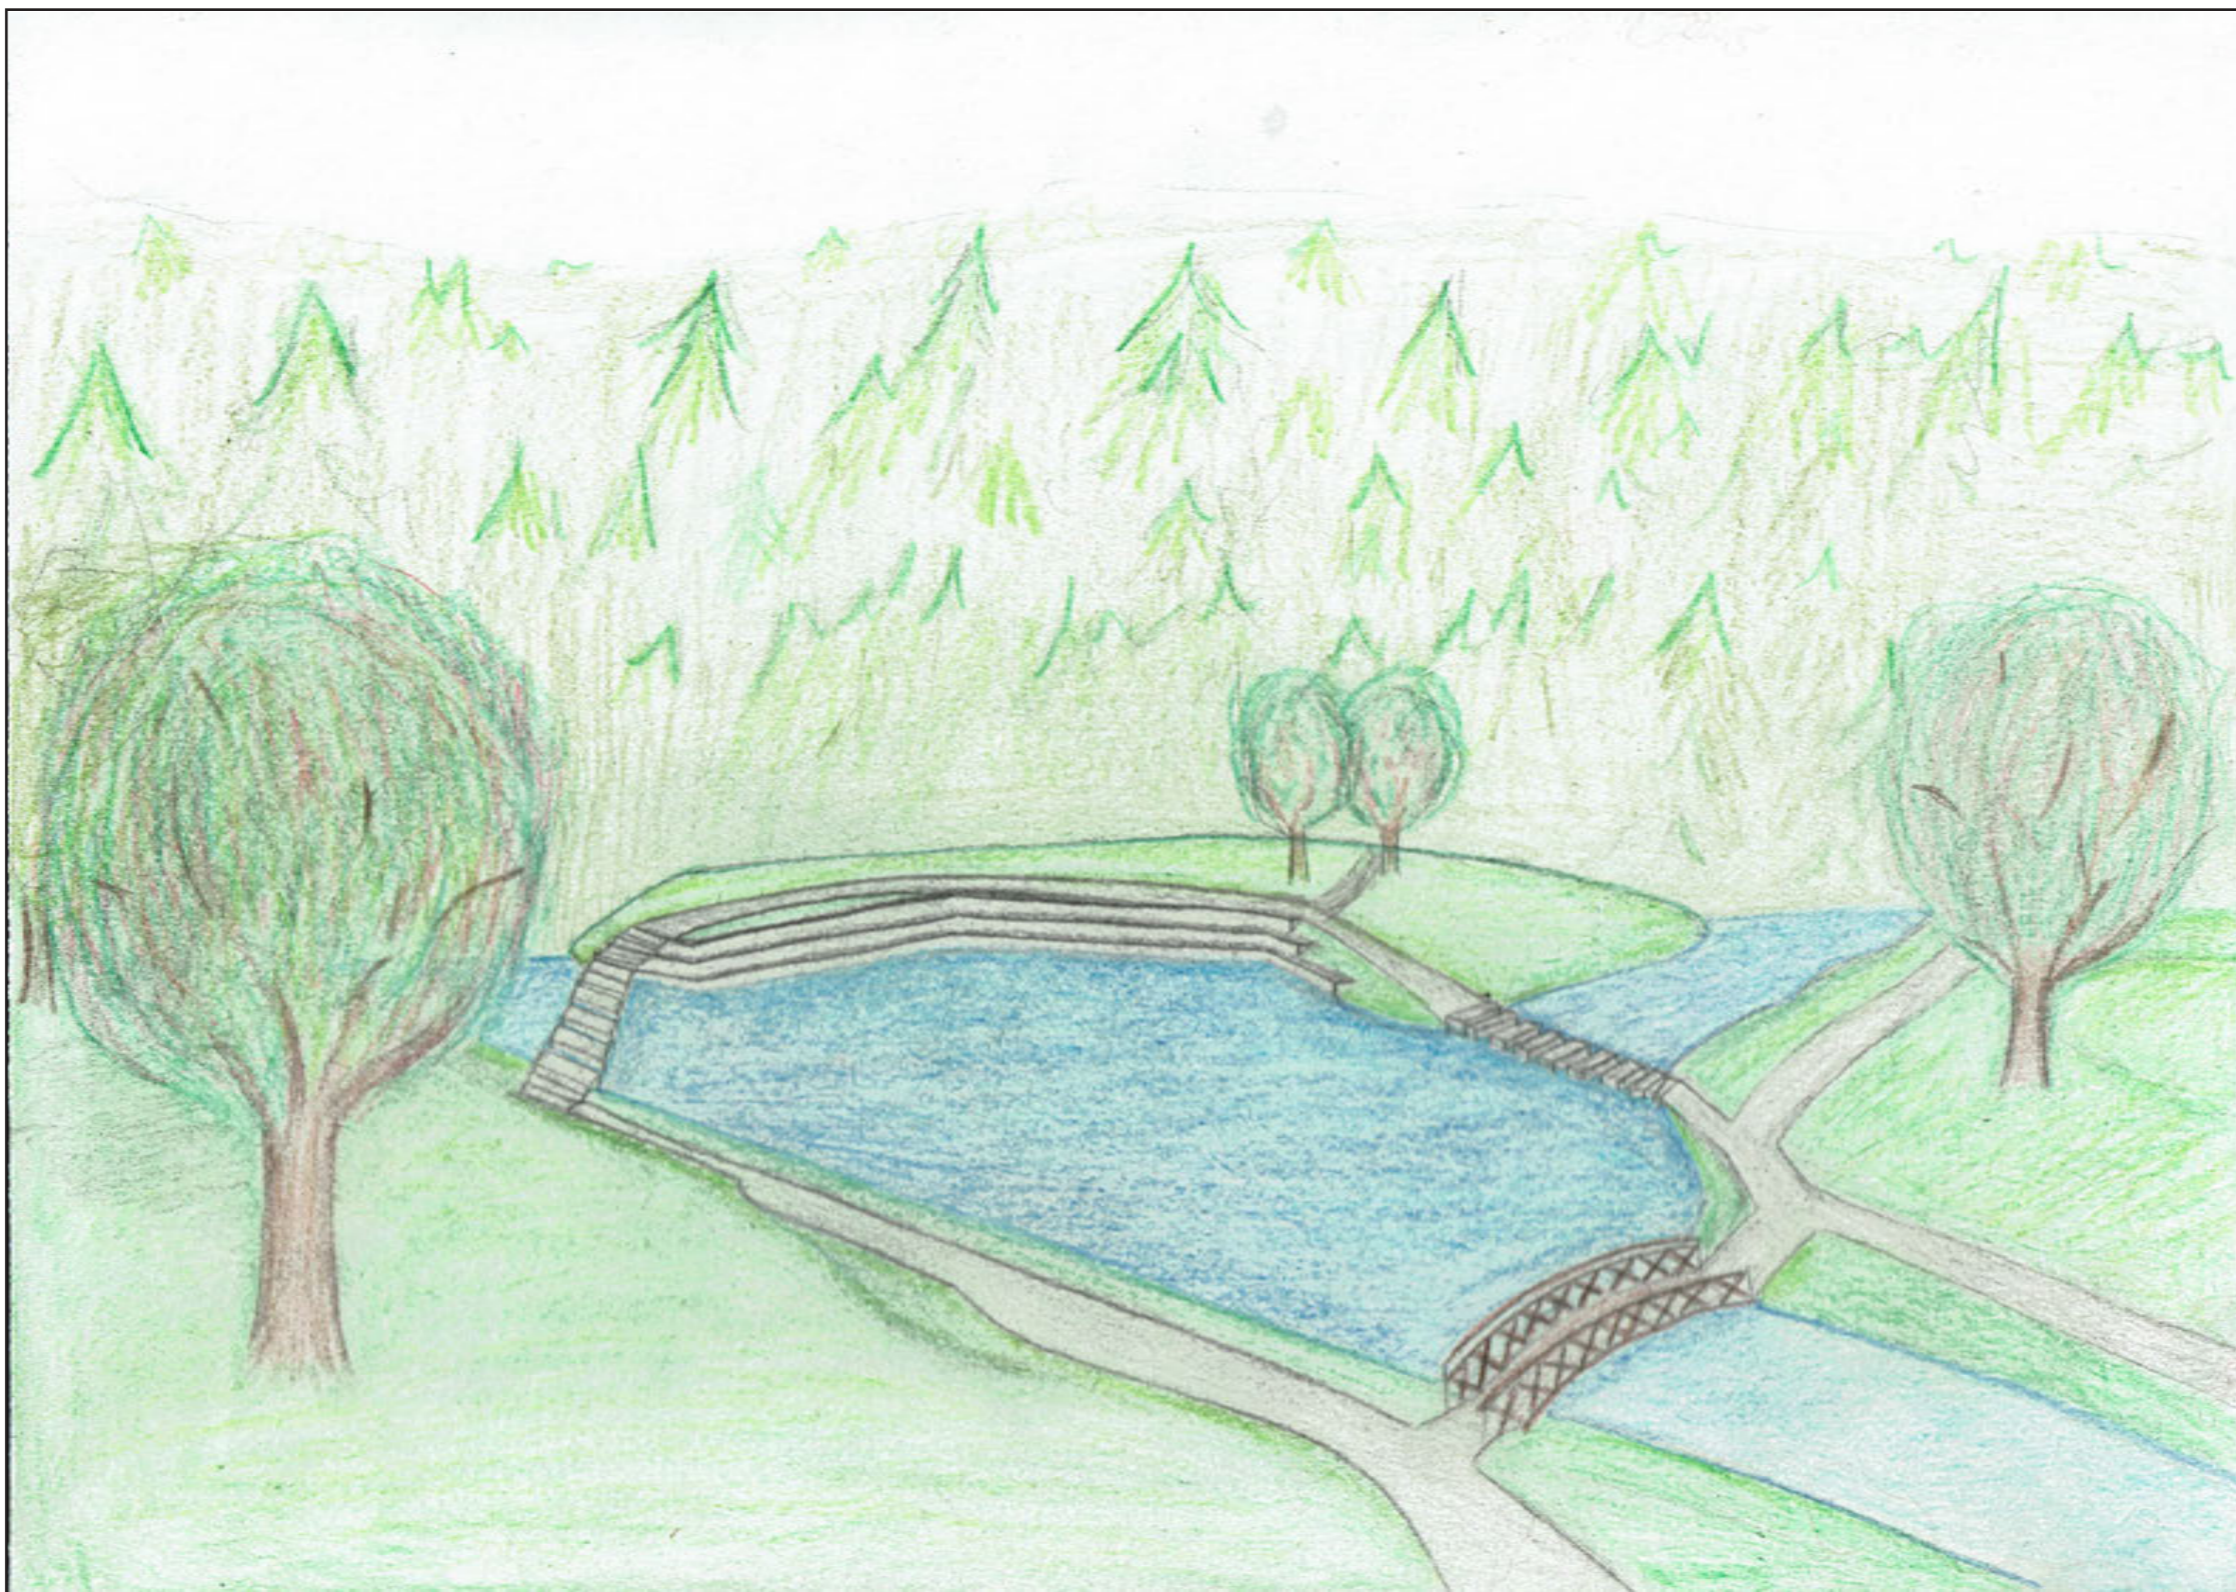

Perspektivtegning: Vevelstadparken sett nedenfor kulturhuset

LANDSKAPSPLAN

TEGNFORKLARING


- 20 cm koter
- 1m koter
- vegetert område
- tog
- gang/sykkel
- bilvei
- blomsterbed
- brostein
- treverk
- bygg med grønt tak
- betong
- vann
- benk

Målestokk 1:300, A3

Kirsten Elise Nordli Lund

MIKRO individuell oppgave

LAA Høst 2021

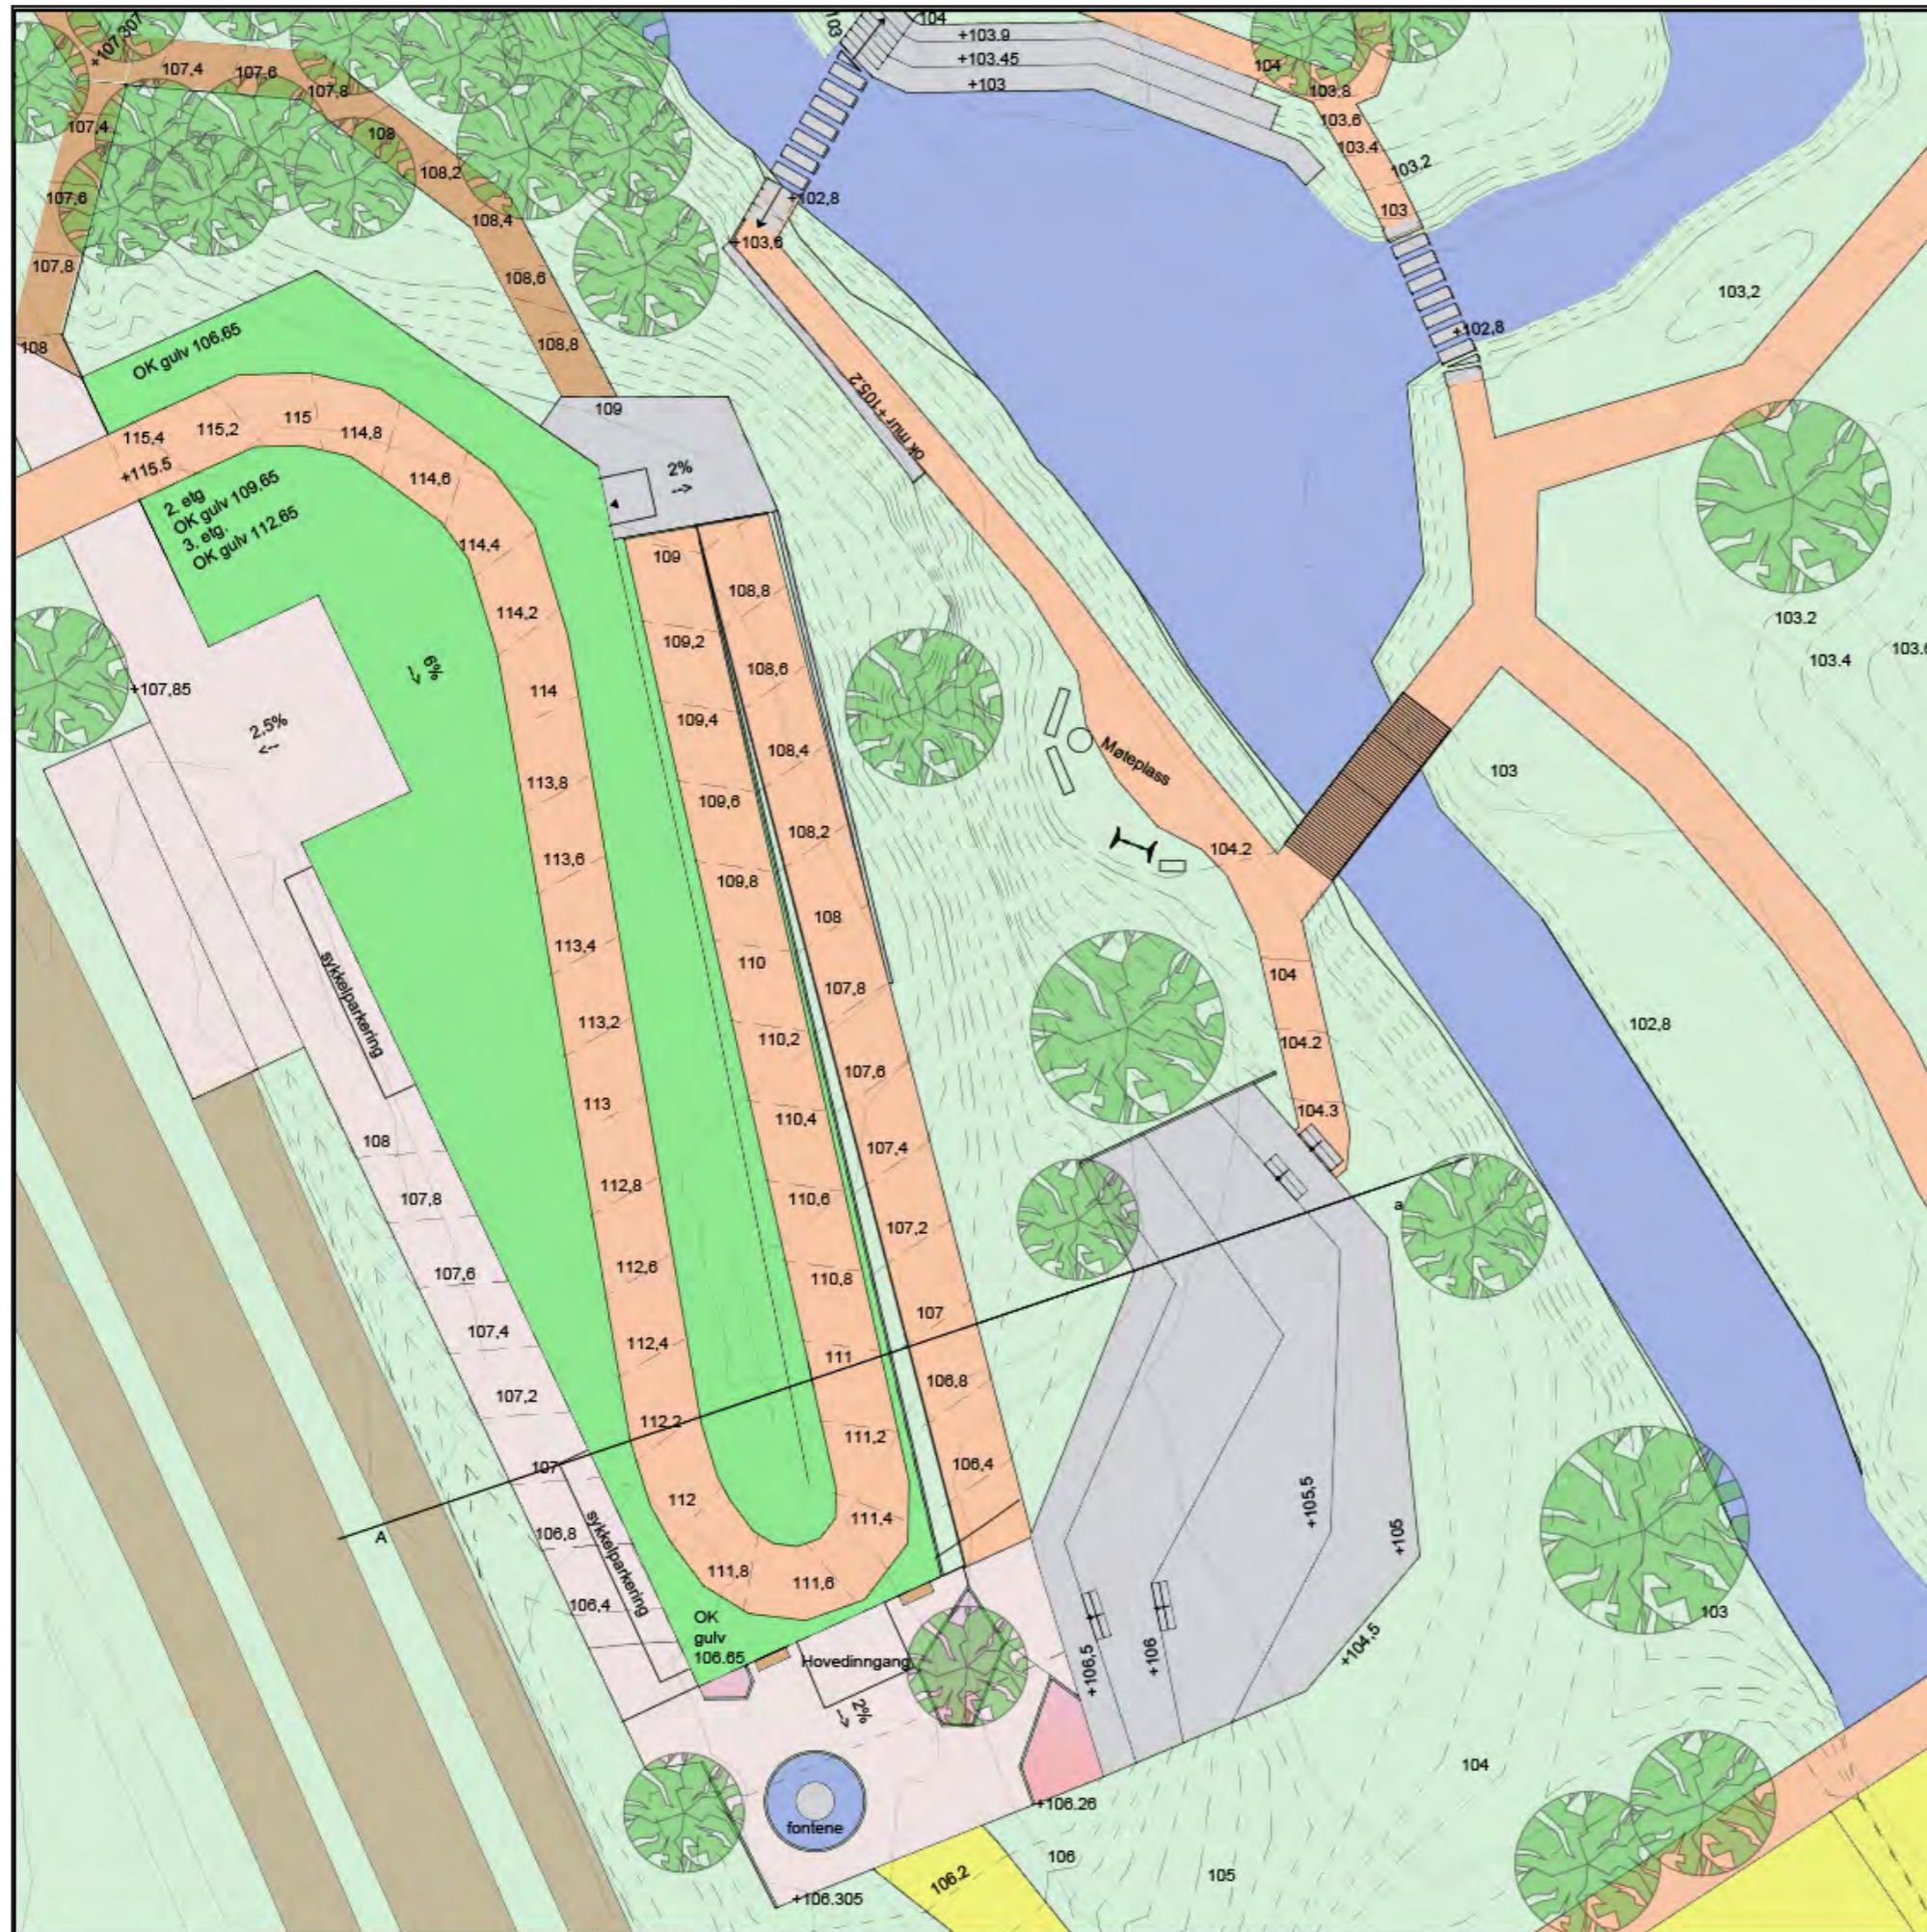

Her kan du finne kulturelle tilbud for alle aldre, enten du kommer som aktør eller tilskuer. Området ligger rett ved togstasjonen, så stikk gjerne innom på hjemreisen eller nyt morgensolen med en tur langs vannet før du drar på jobb. Få med deg utsikten opp over takene og forbi de vakre fordrøyningsanleggene, der stien slynger seg gjennom tettstedet vevelstad.

SNITT, MÅLESTOKK 1:200

